




PIANTA PIANO SEMINTERRATO

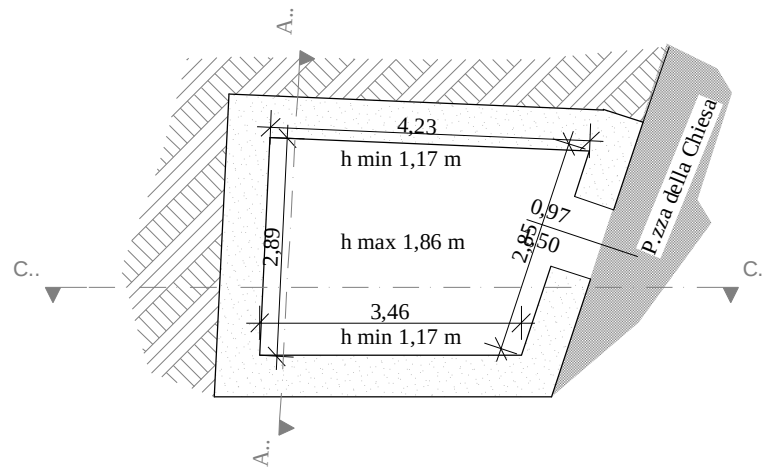


PIANTA PIANO TERRA

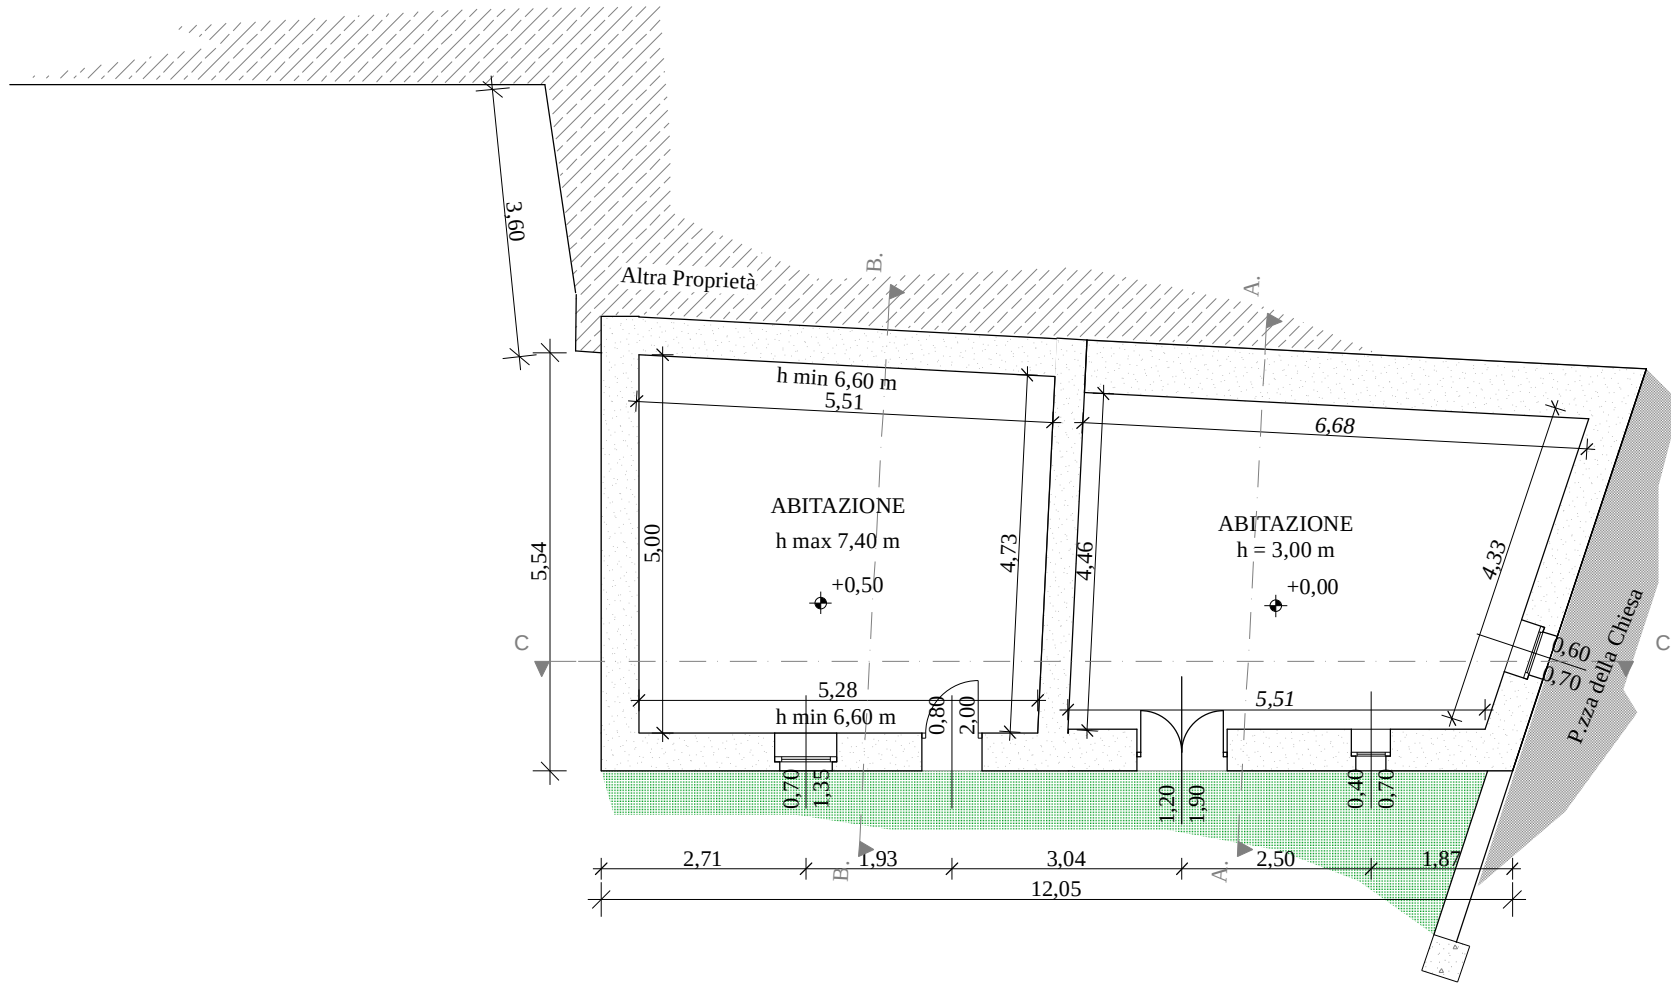


PIANTA PIANO PRIMO

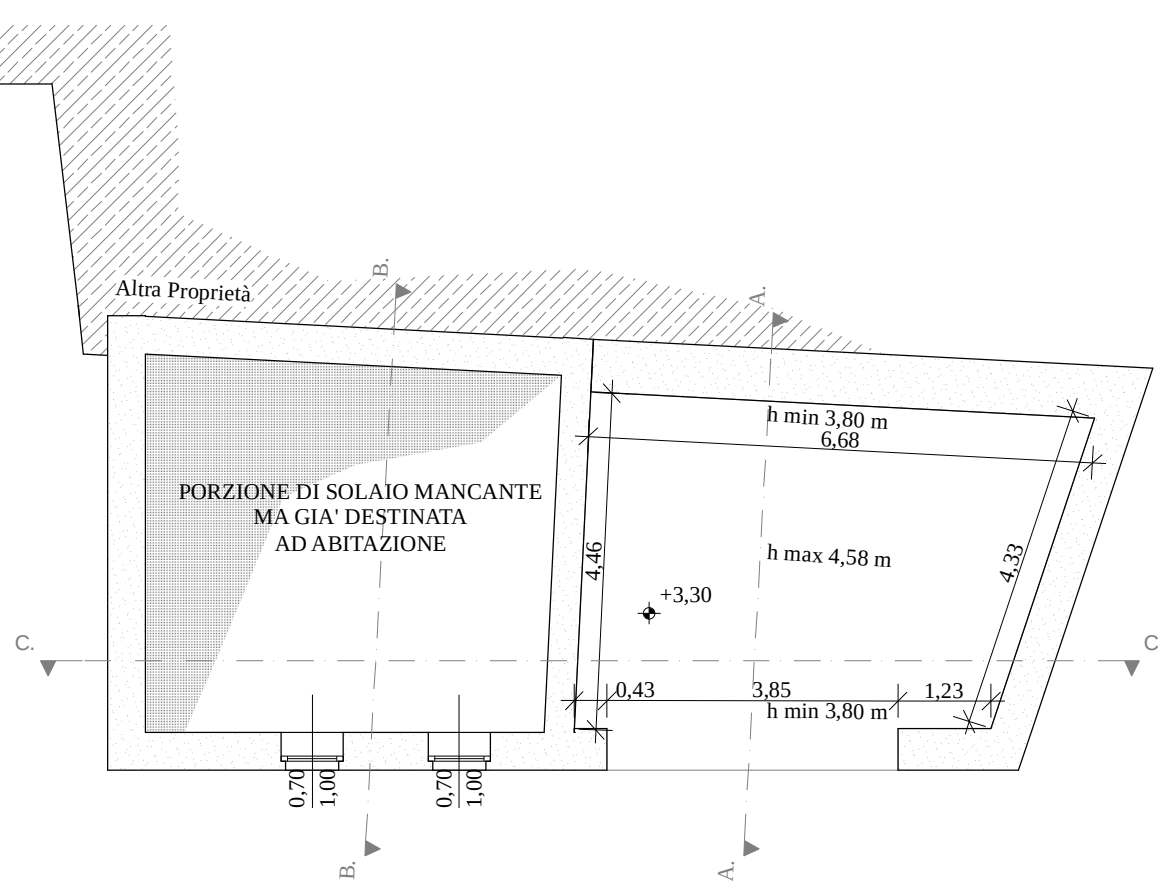


PIANTA COPERTURA

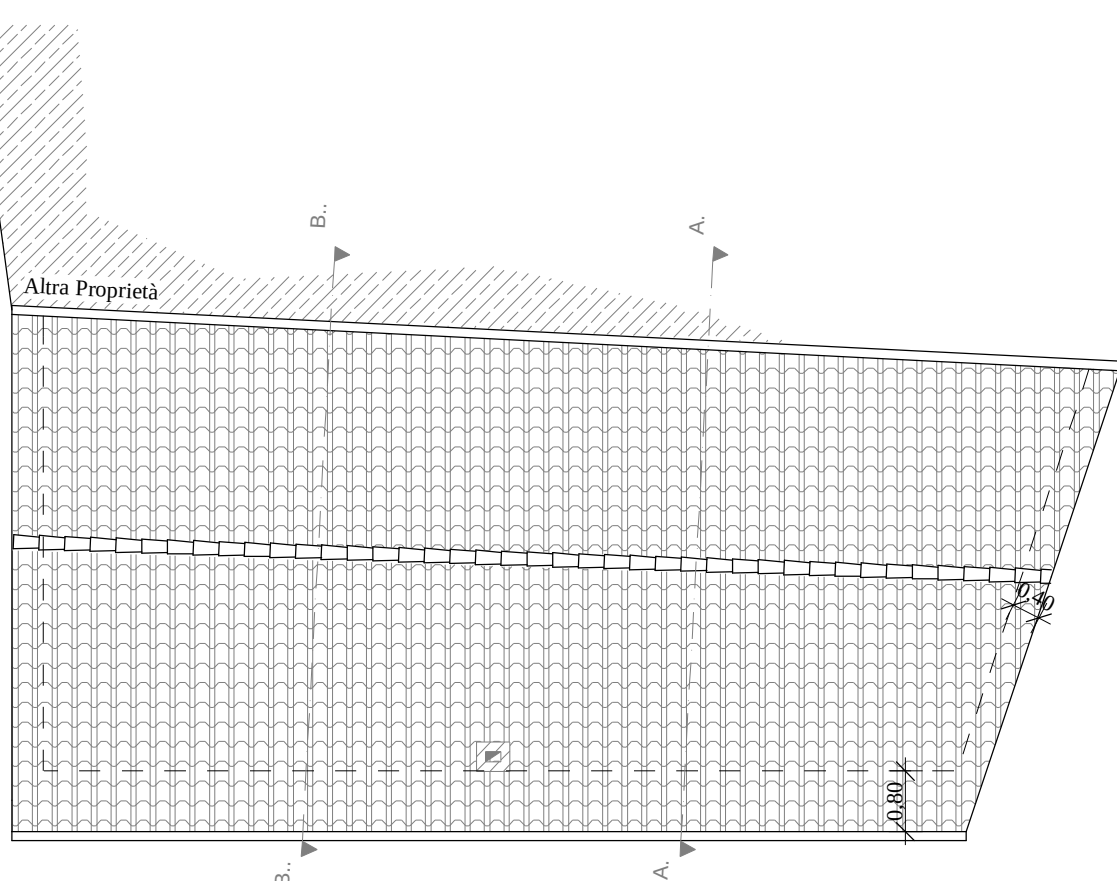


SEZIONE A-A

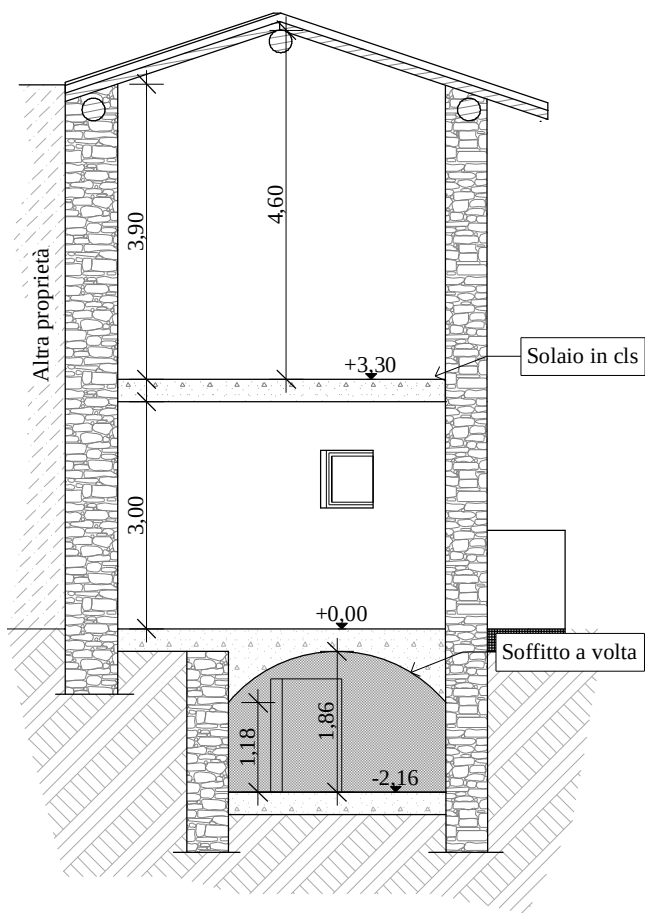


SEZIONE B-B

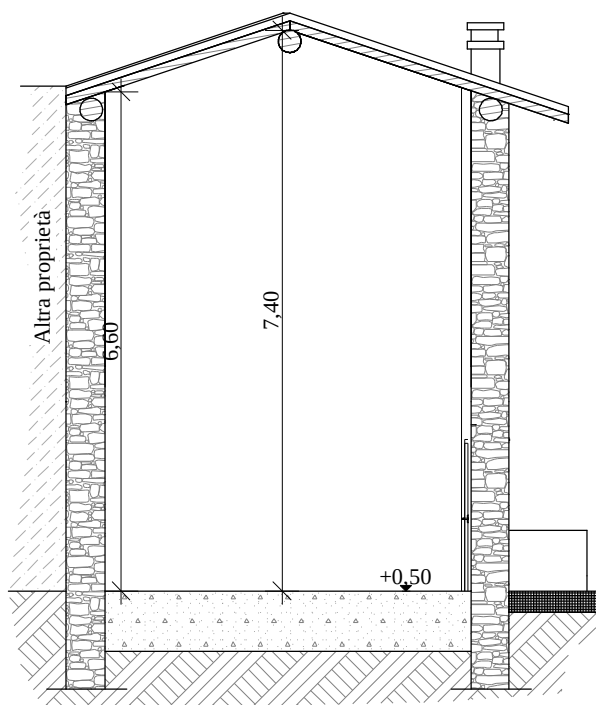


SEZIONE C-C

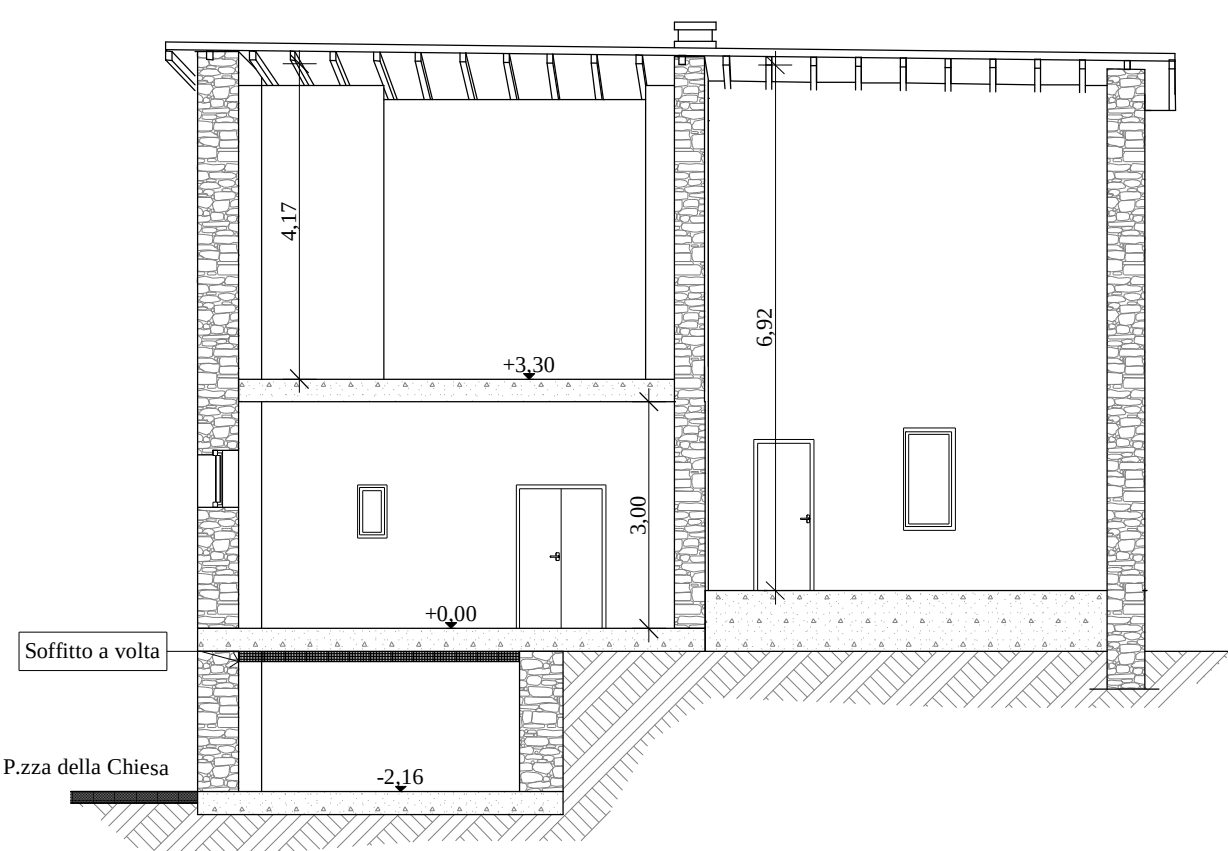


PROSPETTO NORD

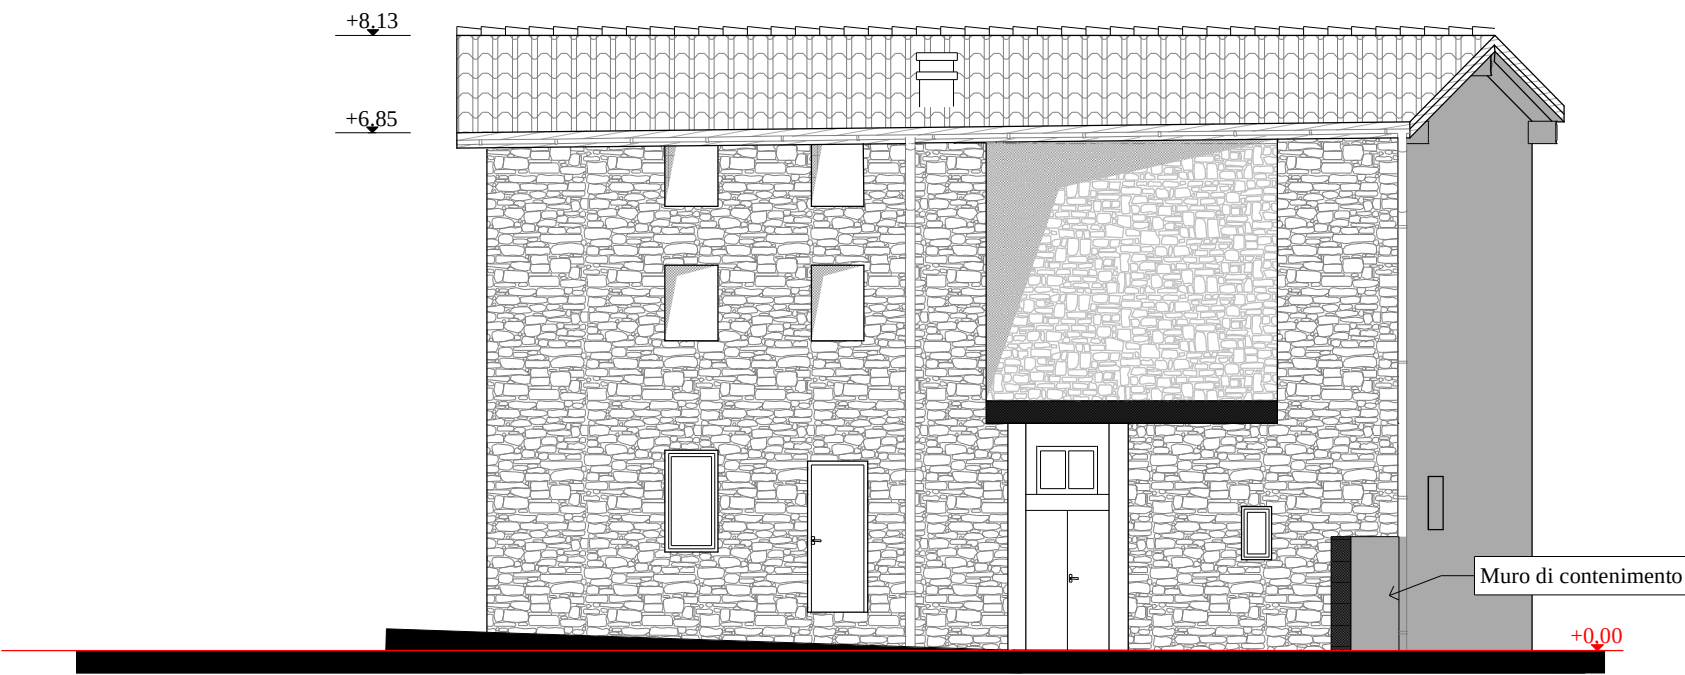

PROSPETTO EST

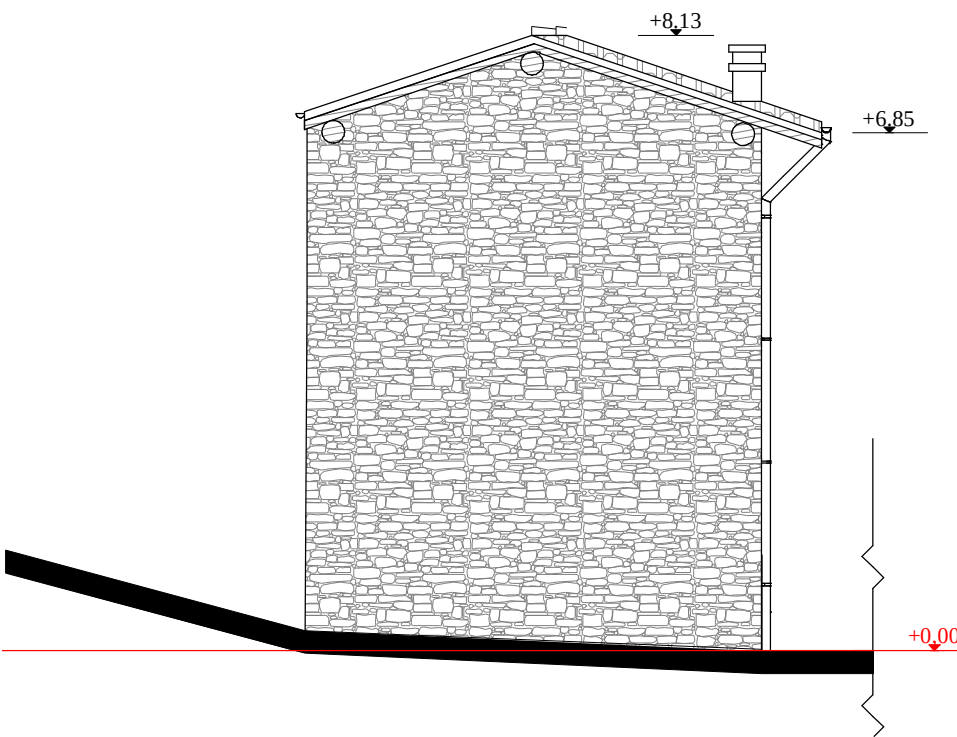

PROSPETTO OVEST

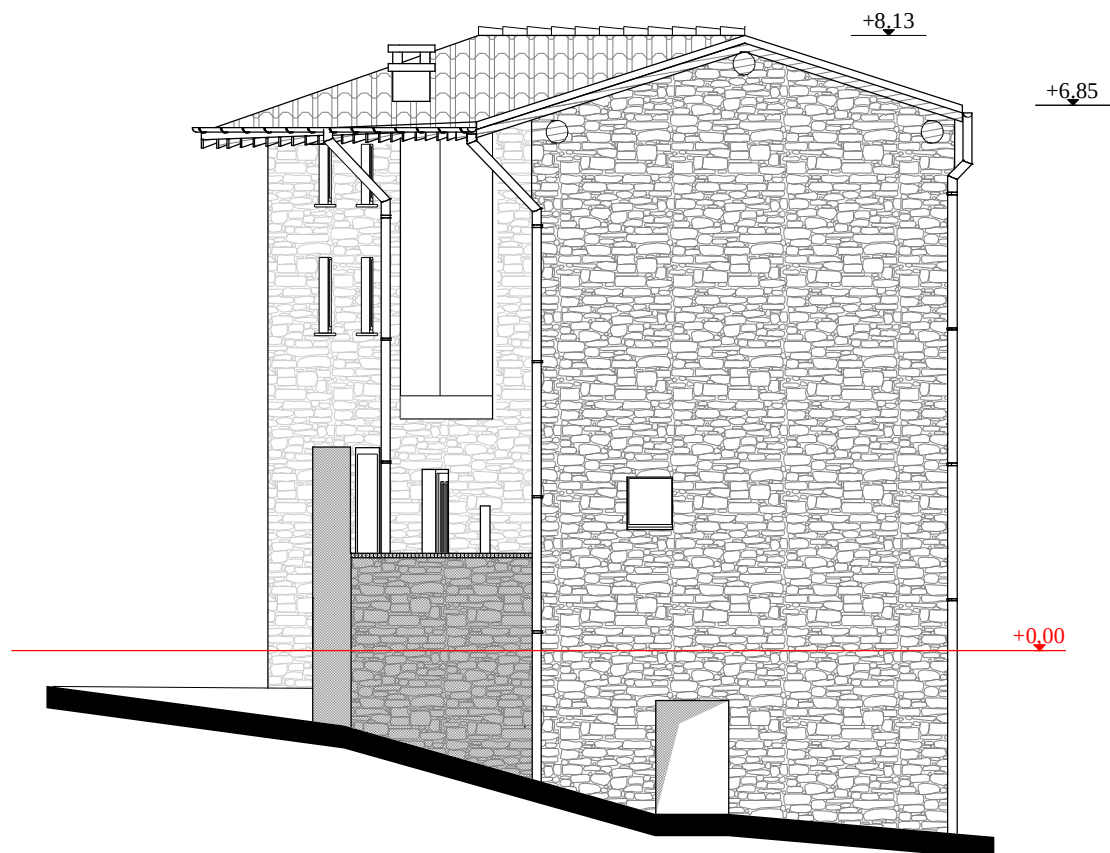

Comune di Golferenzo Provincia di PAVIA



STUDIO TECNICO Geom. Rebuffi Carlo
Via Crispi n° 10, 27047 Santa Maria della Versa - Pv-
Tel. Fax. 0385 798331 Cell. 338 6838537
E-mail: studio.rebuffi @libero.it

Committente:
Comune di Golferenzo / sig. Belloni Angelomaria

Tavola:
2

Ubicazione cantiere:
**Piazza della Chiesa s.n.c.
27047 Golferenzo (PV)**

Data:
28 08 17

Scala:
1/100

Oggetto:
**Progetto "Oltrepò Bio diverso" - Programma AttivAree,
Fondazione Cariplo
Recupero immobile "BELLONI"
STATO DI FATTO**

Disegnatore:

AGGIORNAMENTI

1		Progettista:
2		
3		Proprietà:
4		