




PIANTA PIANO SEMINTERRATO

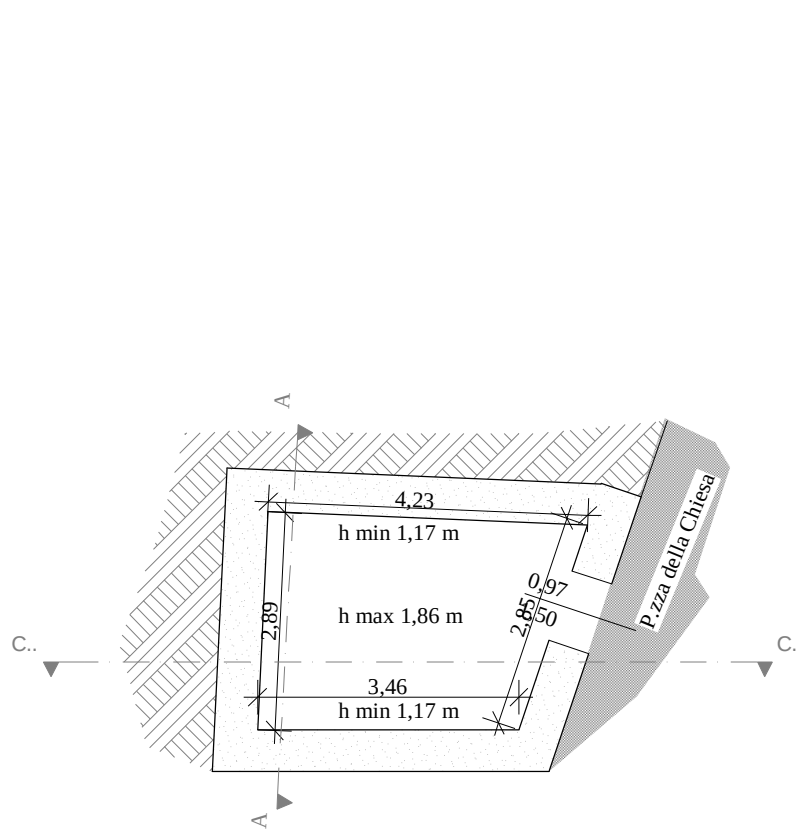



PIANTA PIANO TERRA

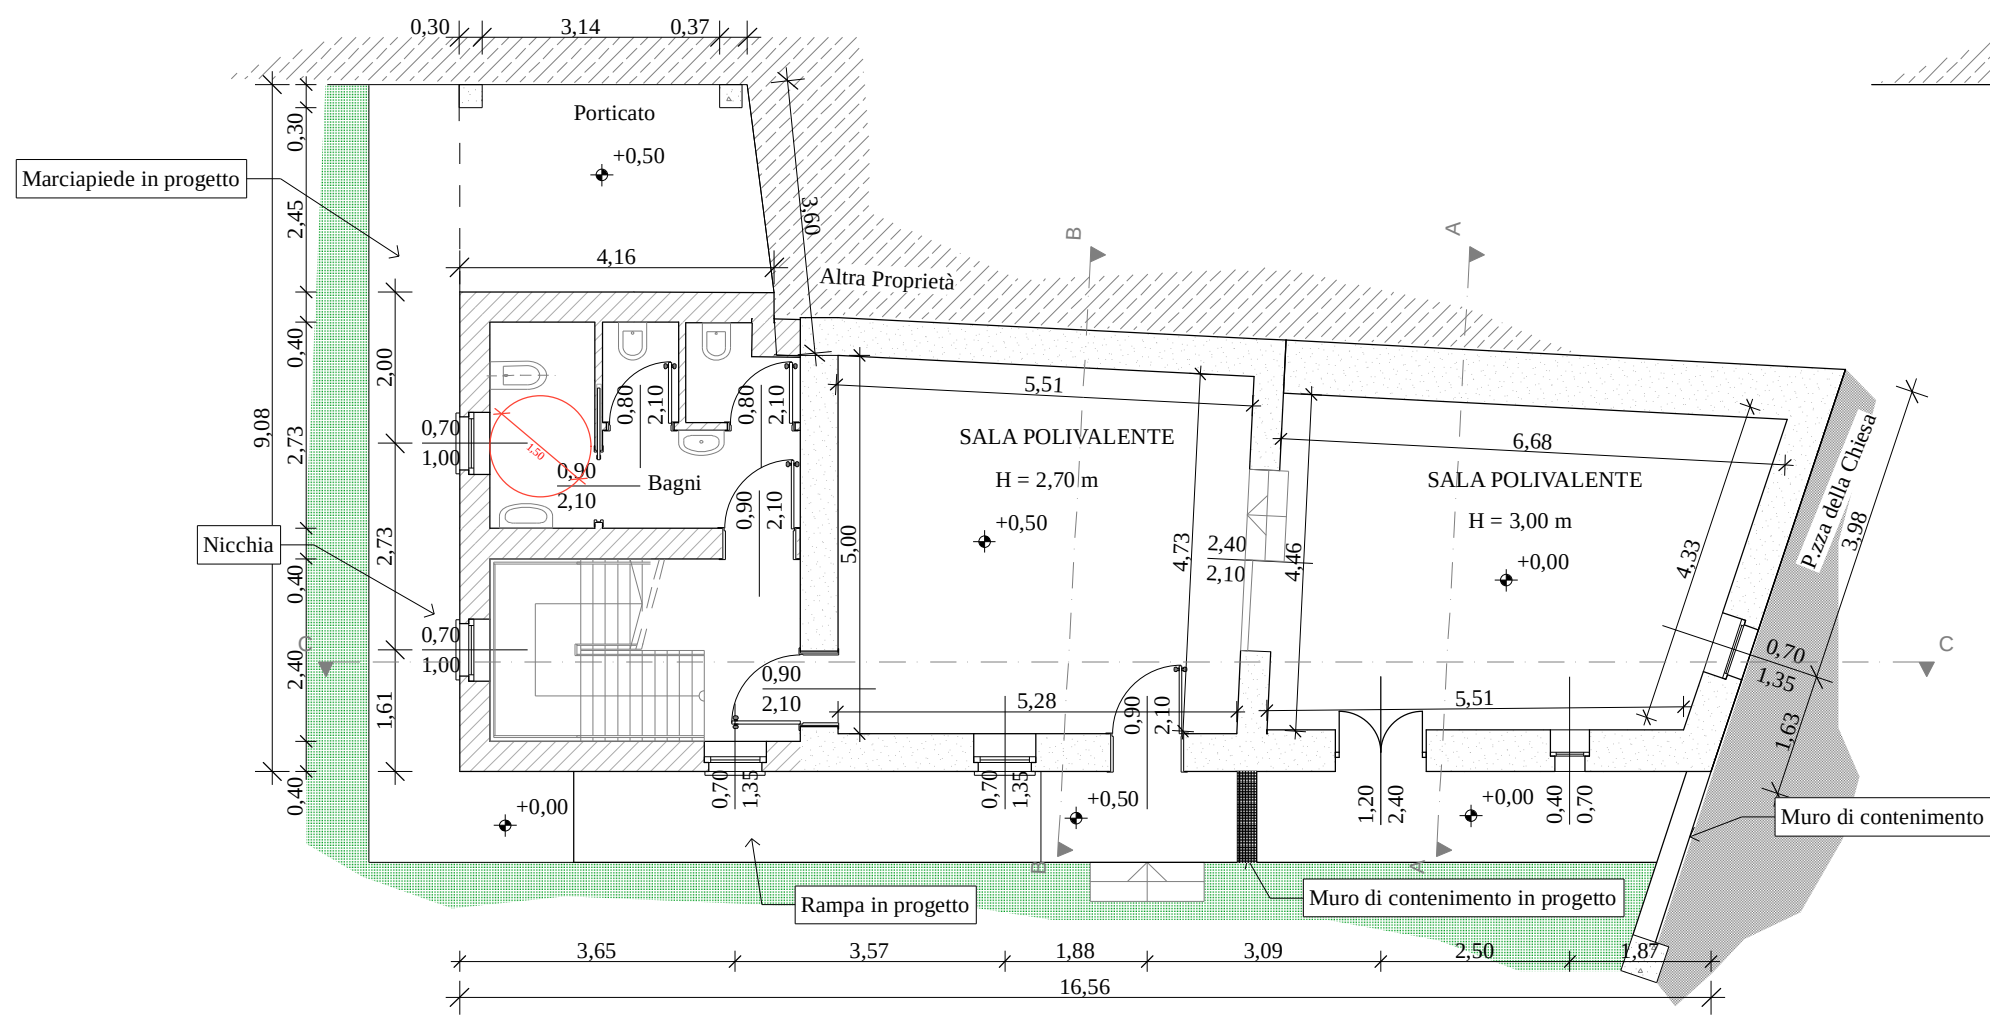


PIANTA PIANO PRIMO

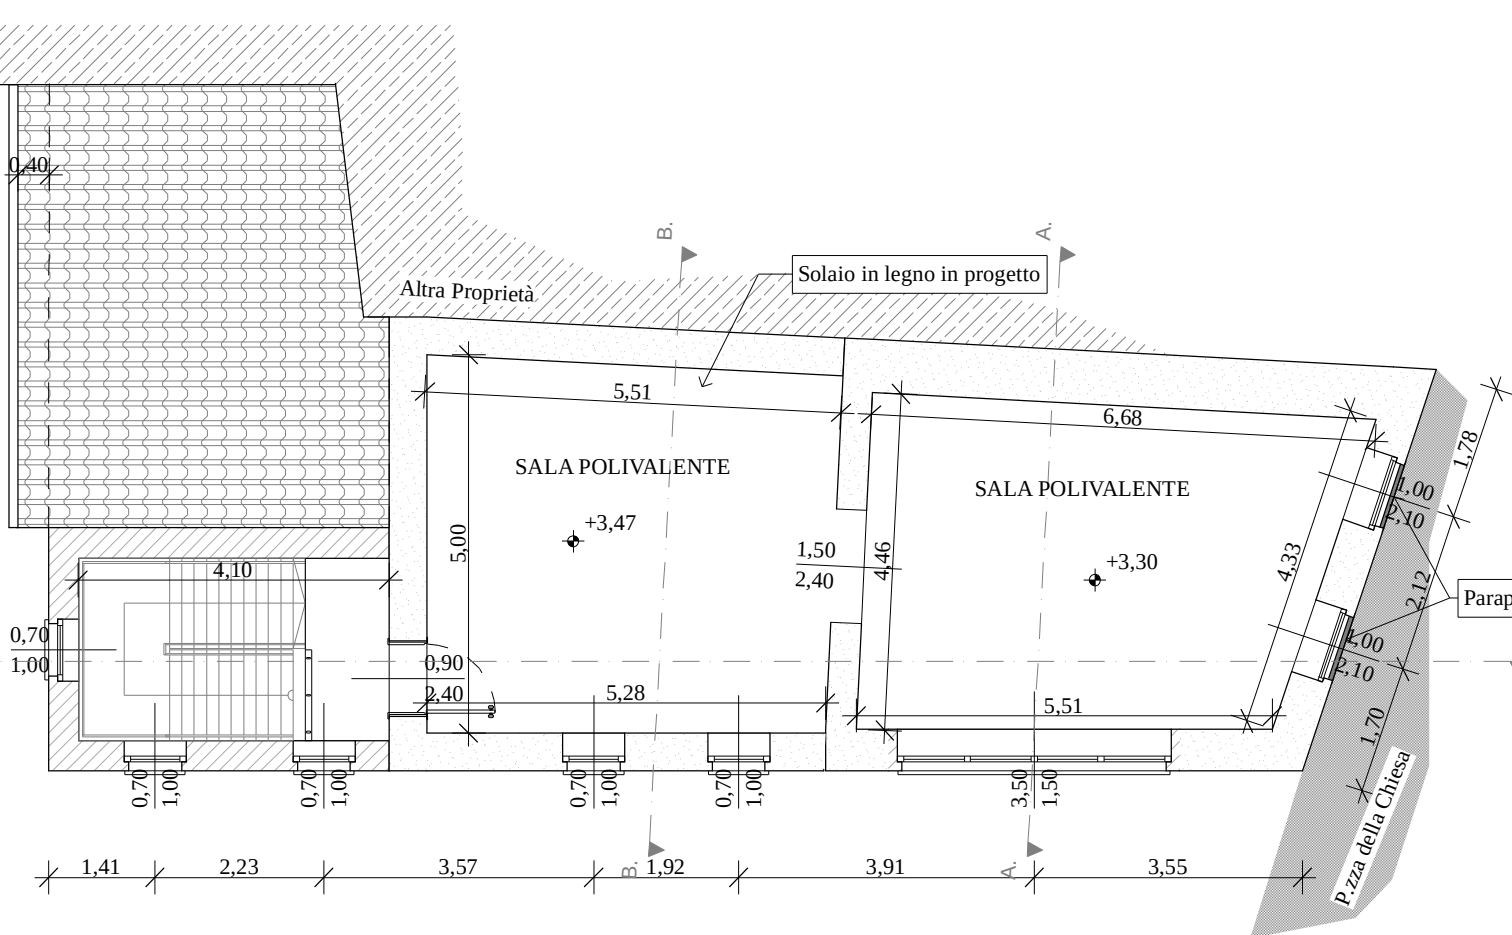


PIANTA COPERTURA

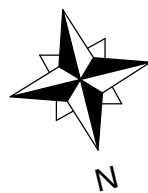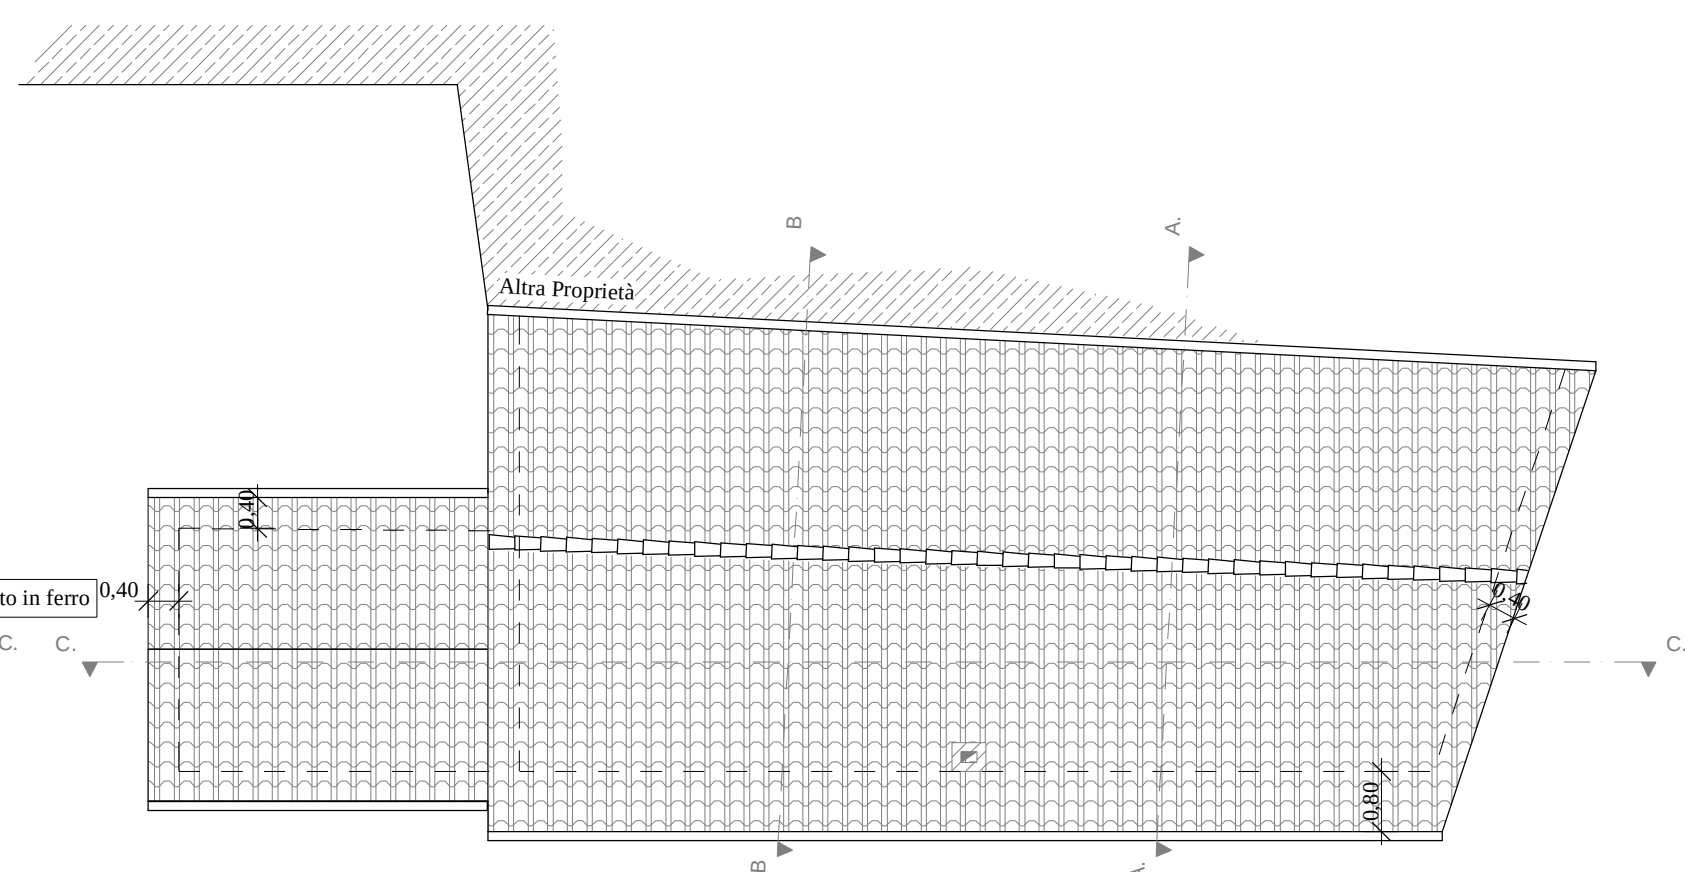

SEZIONE A-A

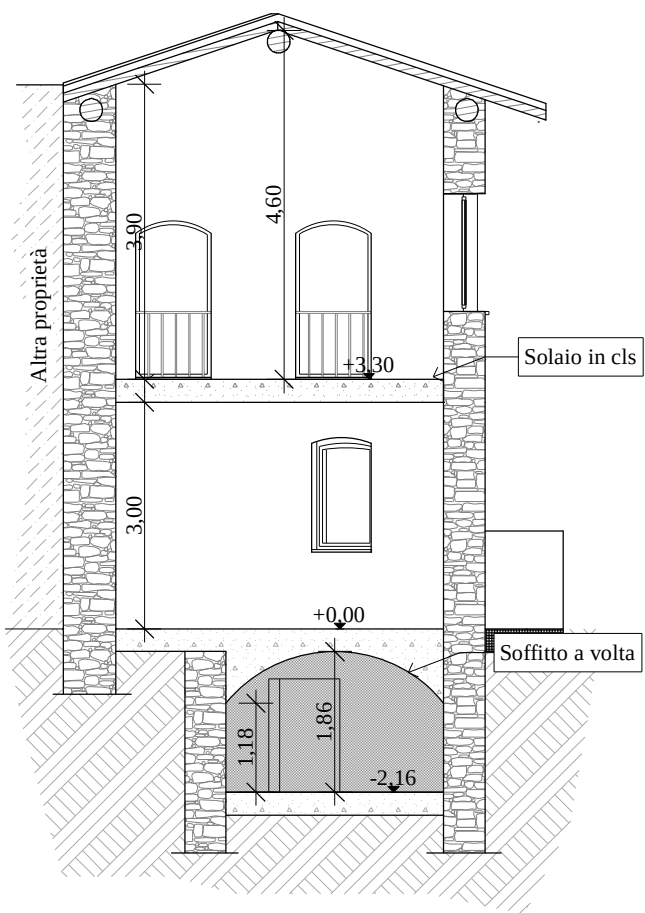

SEZIONE B-B

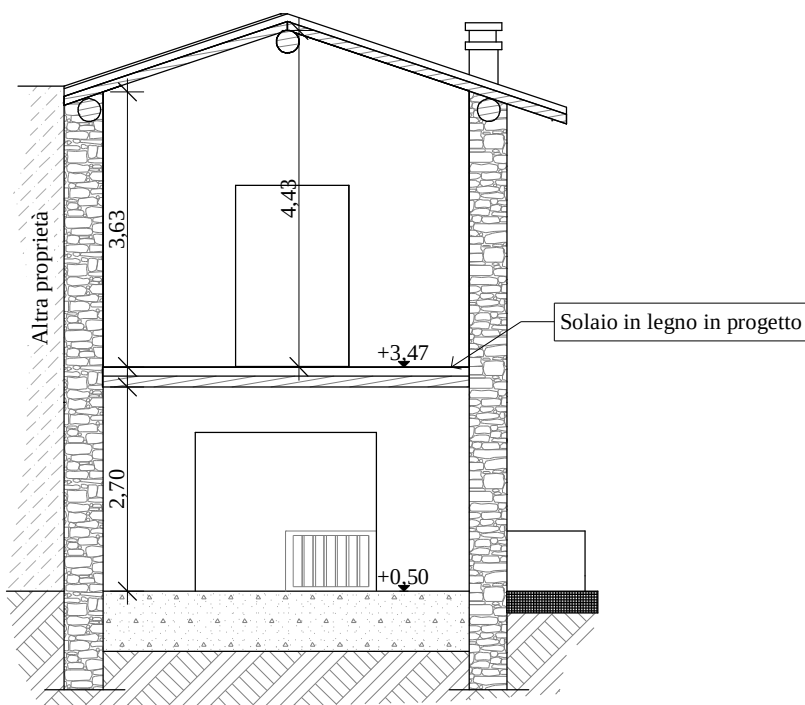


SEZIONE C-C




PROSPETTO NORD



PROSPETTO EST

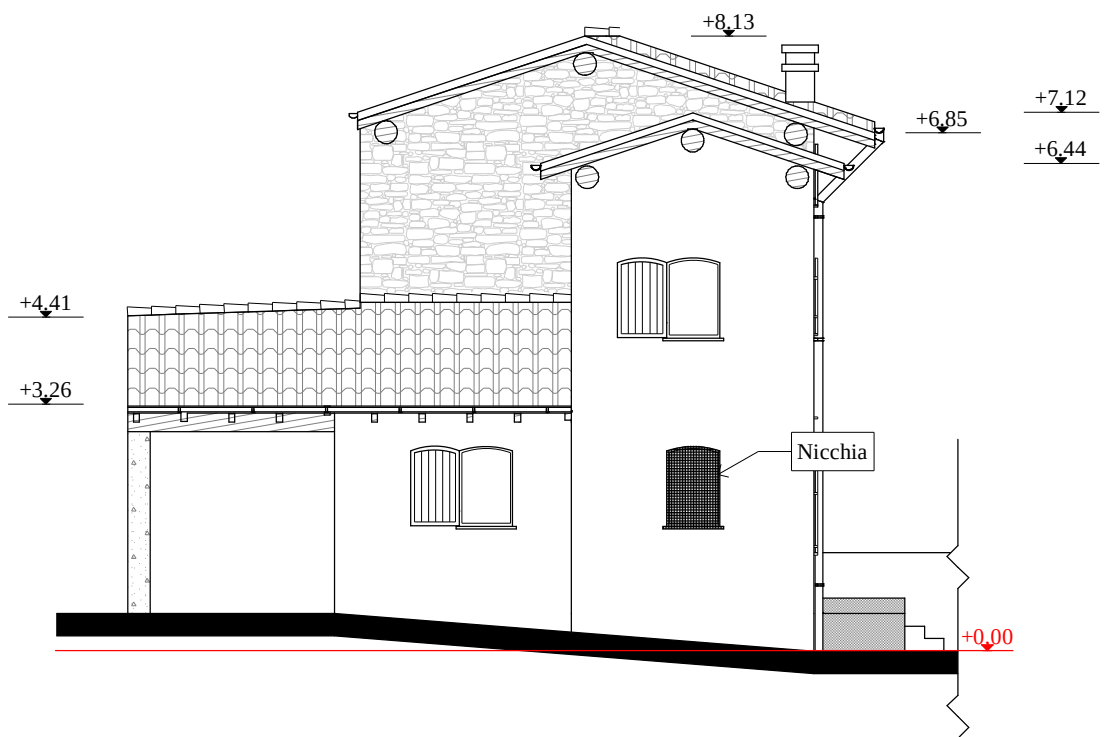

PROSPETTO OVEST

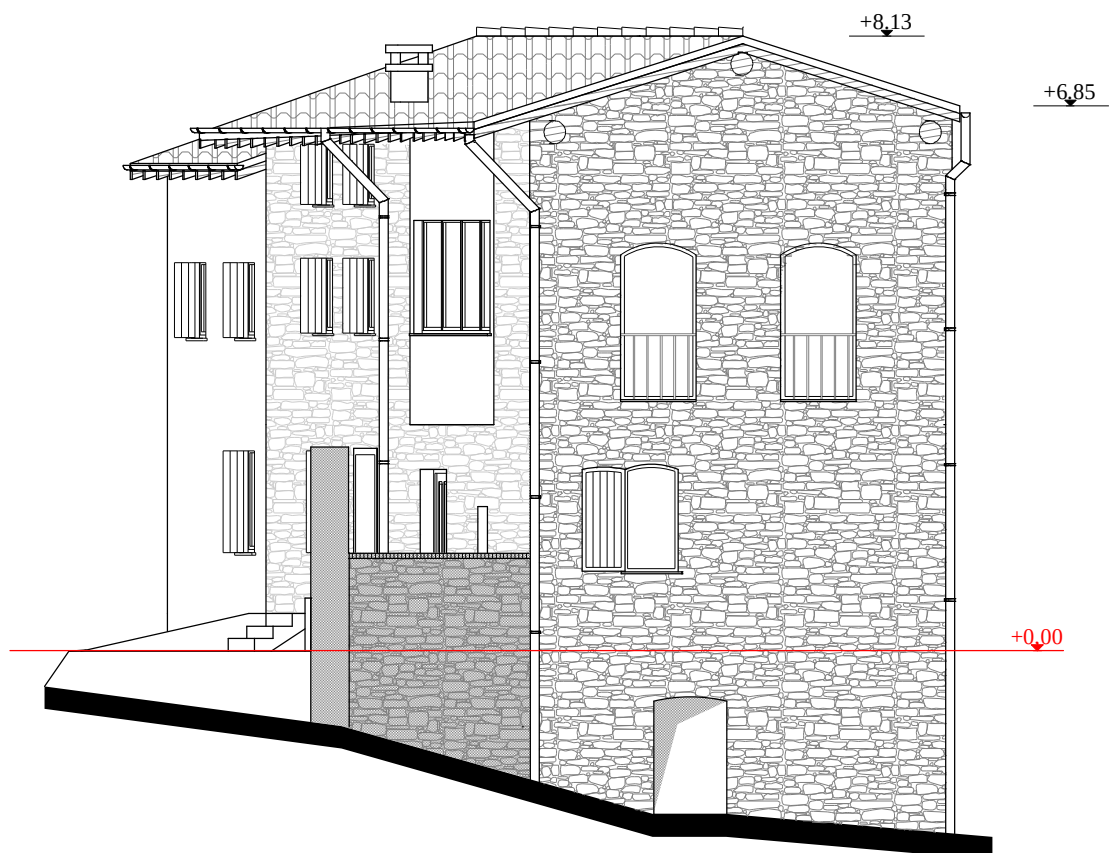

Comune di Golferenzo Provincia di PAVIA



STUDIO TECNICO Geom. Rebuffi Carlo
Via Crispi n° 10, 27047 Santa Maria della Versa - Pv-
Tel. Fax. 0385 798331 Cell. 338 6838537
E-mail: studio.rebuffi @libero.it

Committente:	Tavola:	
Comune di Golferenzo / sig. Belloni Angelomaria		3

Ubicazione cantiere:	Piazza della Chiesa s.n.c. 27047 Golferenzo (PV)	Data:	28 08 17	Scala:	1/100
----------------------	---	-------	----------	--------	-------

Oggetto:	Progetto "Oltrepò Bio diverso" - Programma AttivAree, Fondazione Cariplo Recupero immobile "BELLONI" PROGETTO	Disegnatore:	
----------	--	--------------	--

AGGIORNAMENTI	1		Progettista:
	2		
	3		Proprietà:
	4		