




PIANTA PIANO TERRA

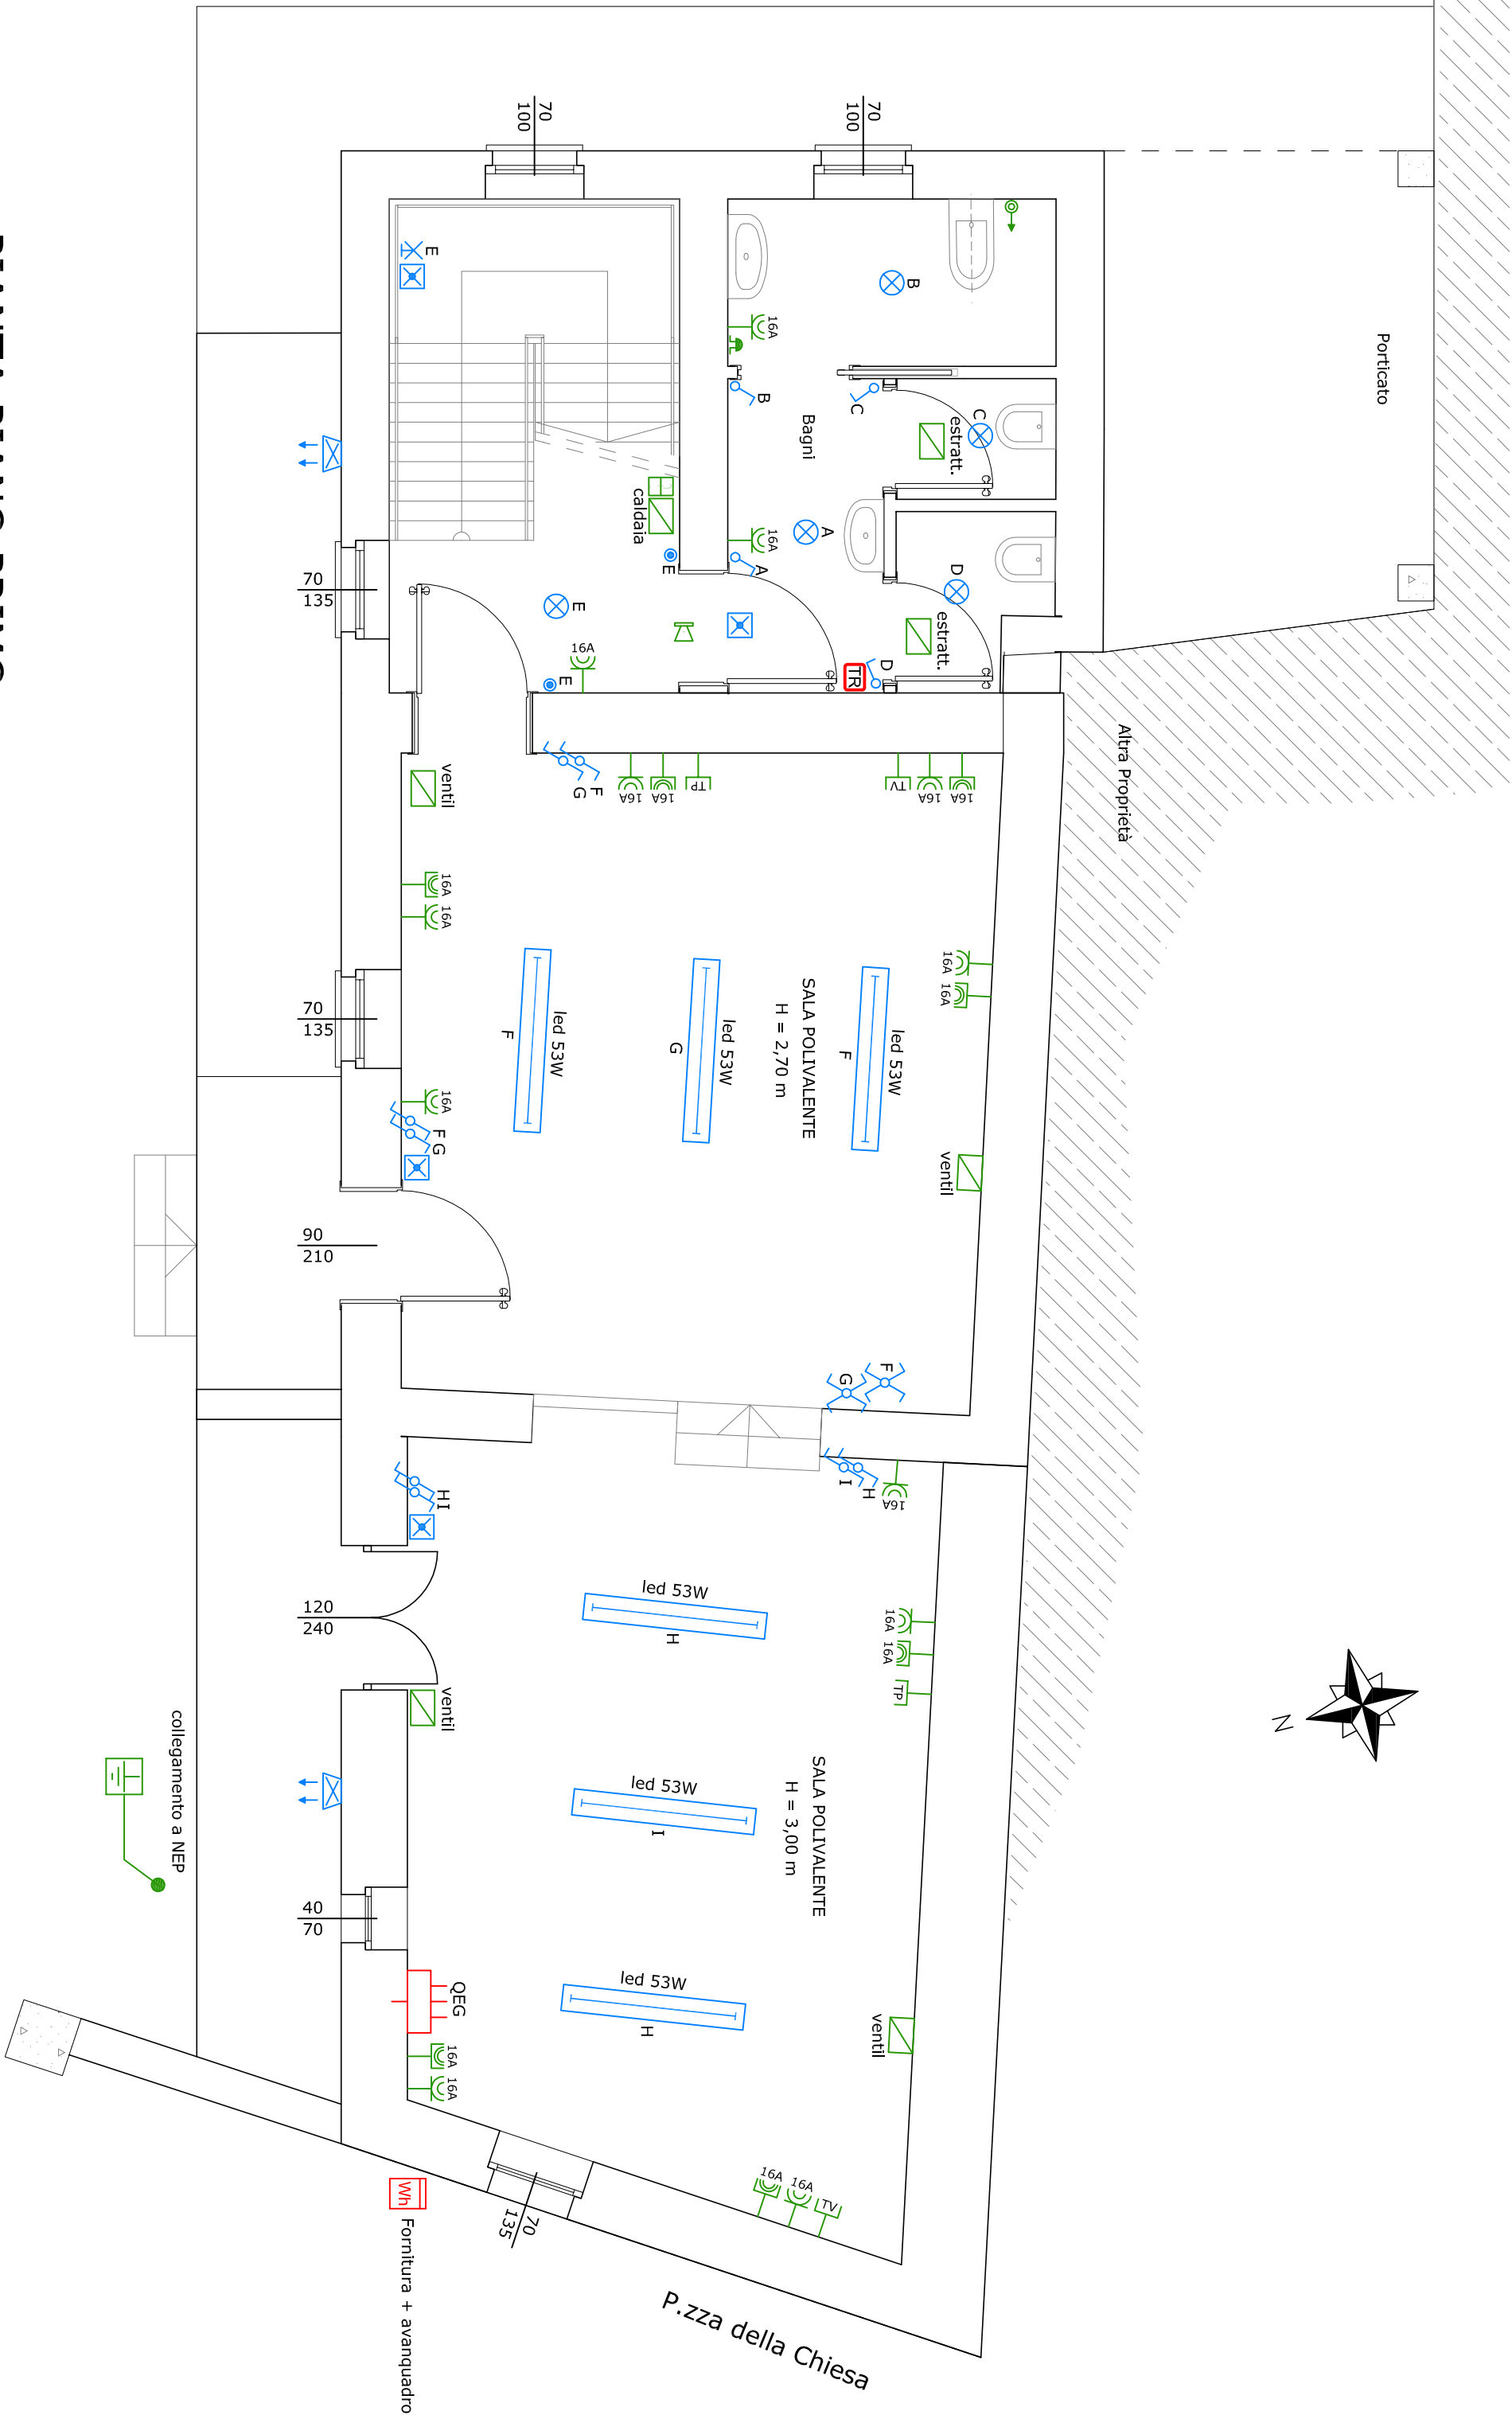

PIANTA PIANO CANTINA

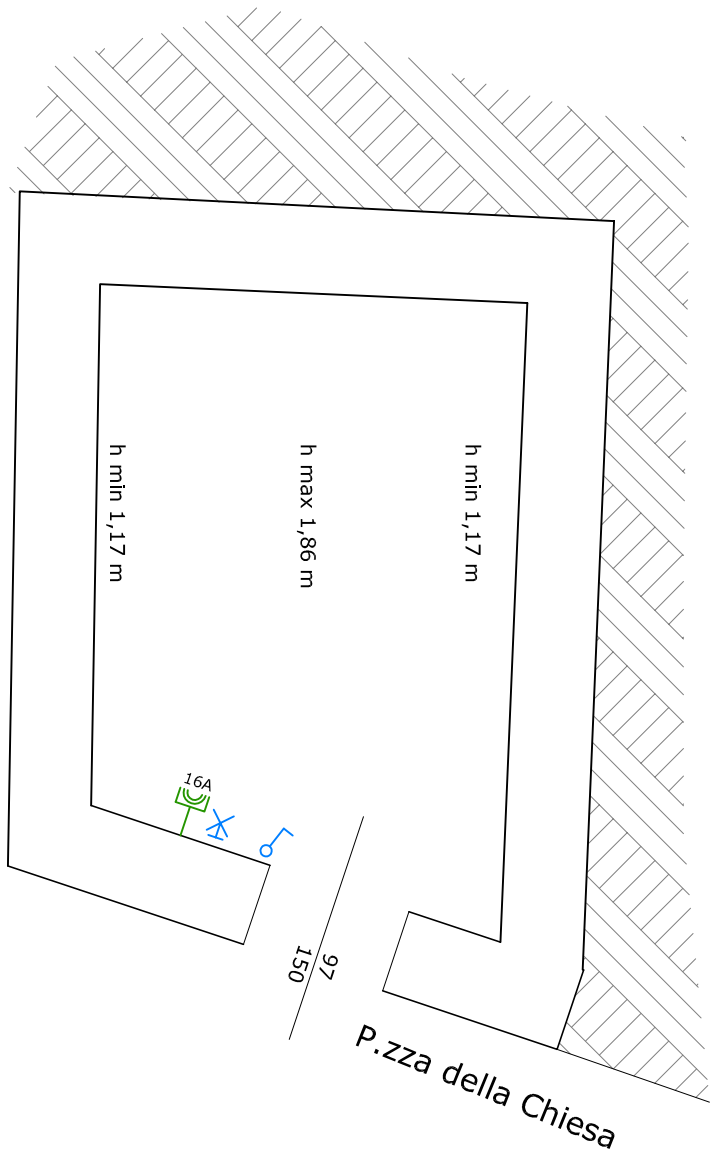

PIANTA PIANO PRIMO

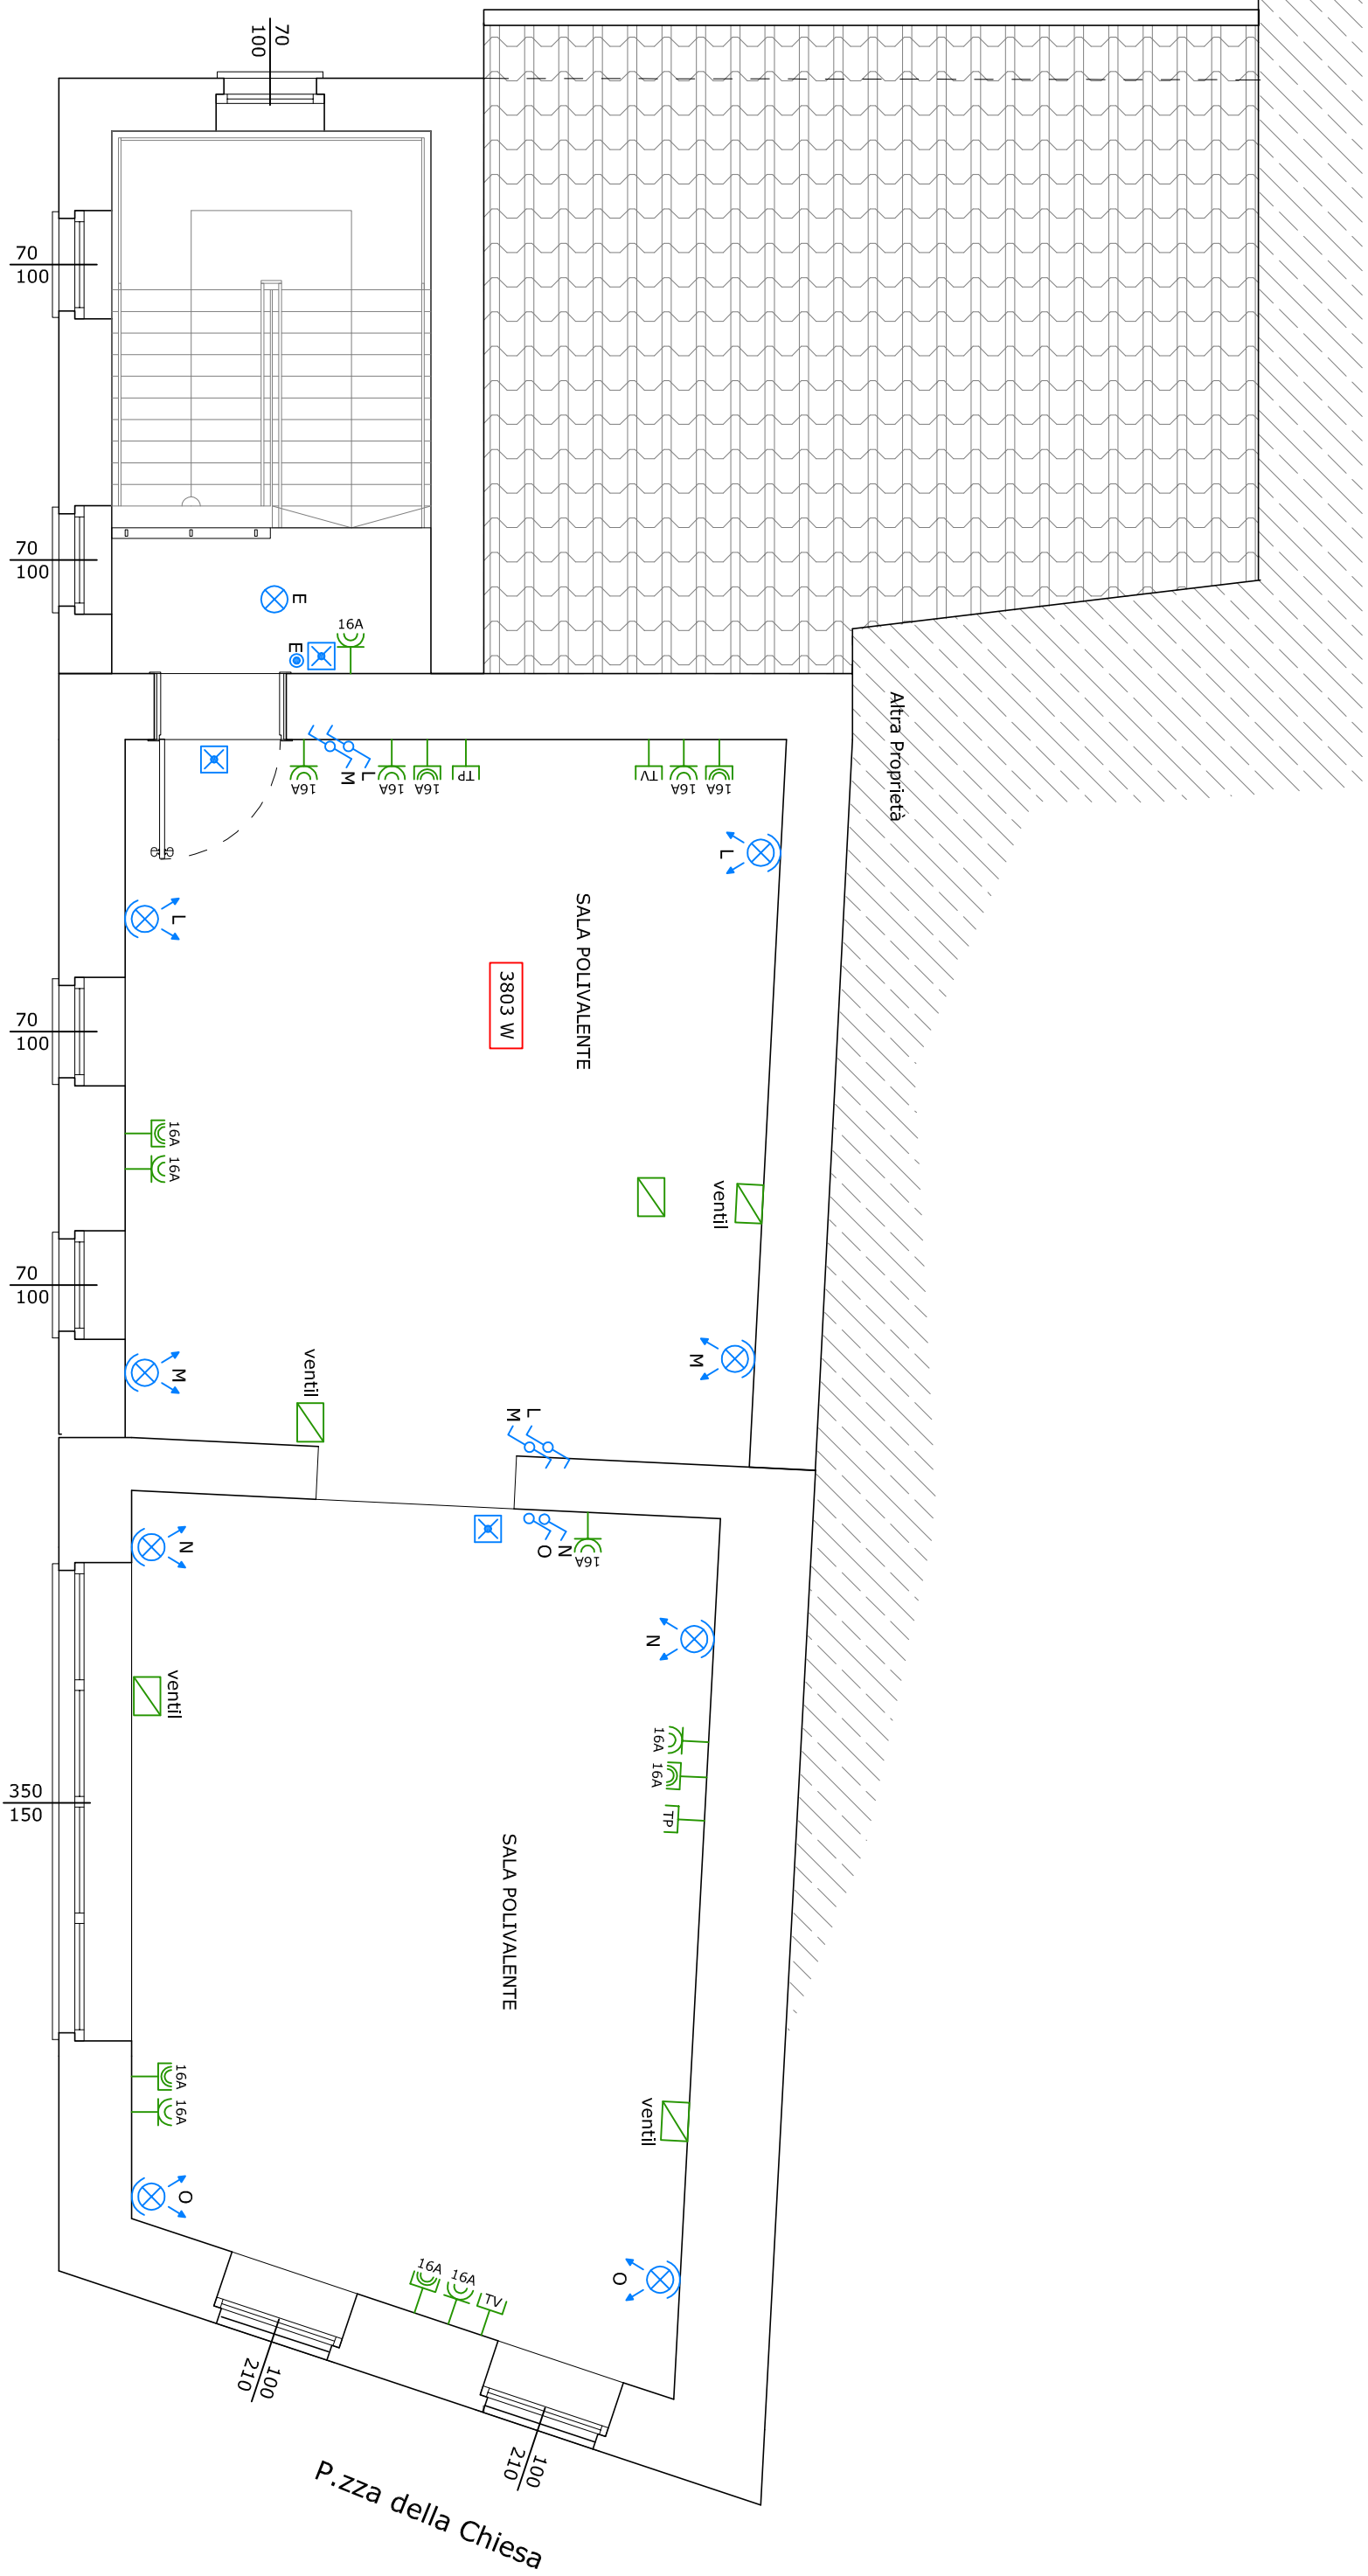

	CONTATORE D'ENERGIA
	QUADRO SEGNO GENERALE
	PRESA TELEFONICA CONNETTORE RJ11
	PRESA TV
	PRESA BIPASSO 10-16A
	PRESA UNEL STANDARD TEDESCO/ITALIANO 10-16A
	ALIMENTAZIONE UTENZA ELETTRICA
	SEZIONATORE PRESE BIPOLARE 0-1 PORTATA 16A
	PULSANTE A TIRANTE DI CHIAMATA CON AUTOTENUTA
	SEGNALAZIONE CHIAMATA BAGNI CON BATTERIA TAMPONE
	RESET CHIAMATA BAGNI
	PUNTAZZA DI TERRA A CROCE ZINCATO DA 2m
	PLAFONIERA A SOFFITTO MAX 100W
	PLAFONIERA A PARETE MAX 100W
	LAMPADA DI EMERGENZA AUTONOMIA 1h RICARICA 12h
	PROIETTORE A FASCIO LARGO
	FARETTO PER ESTERNI
	INTERUTTORE ACCENSIONE LUCI
	DEVIATORE ACCENSIONE LUCI
	INVERTITORE ACCENSIONE LUCI
	PULSANTE ACCENSIONE LUCI
	PLAFONIERA LED 53W

Dott. Ing. Lorenzo Castagna		lavoro		studio	
UNITI - CASTEGGIO - via Torino n.34 tel e fax: 0383/804772		21/9/2017		IE01	
Comune di Golferenzo/Sig. Belloni Angiolina		PROGETTO "CANTIERO" 200 INTERNO - PROGETTO ATTIVITA' FORMAZIONE CANTIERO		REDAZIONE PROGETTO IMPIANTO ELETTRICO	
scala generale 1:50		scala particolare		data di aggiornamento	
26/04/2017					