PIANTA PIANO TERRA

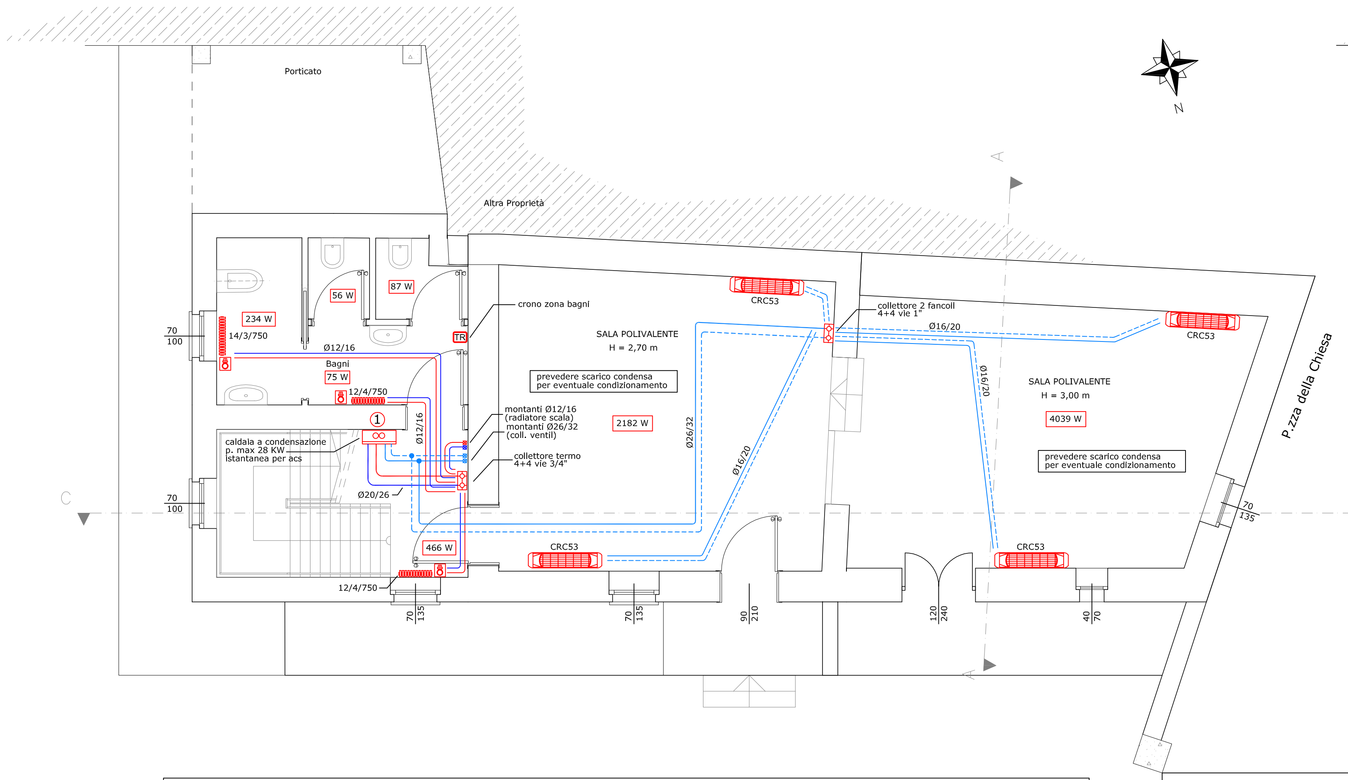

PIANTA PIANO PRIMO

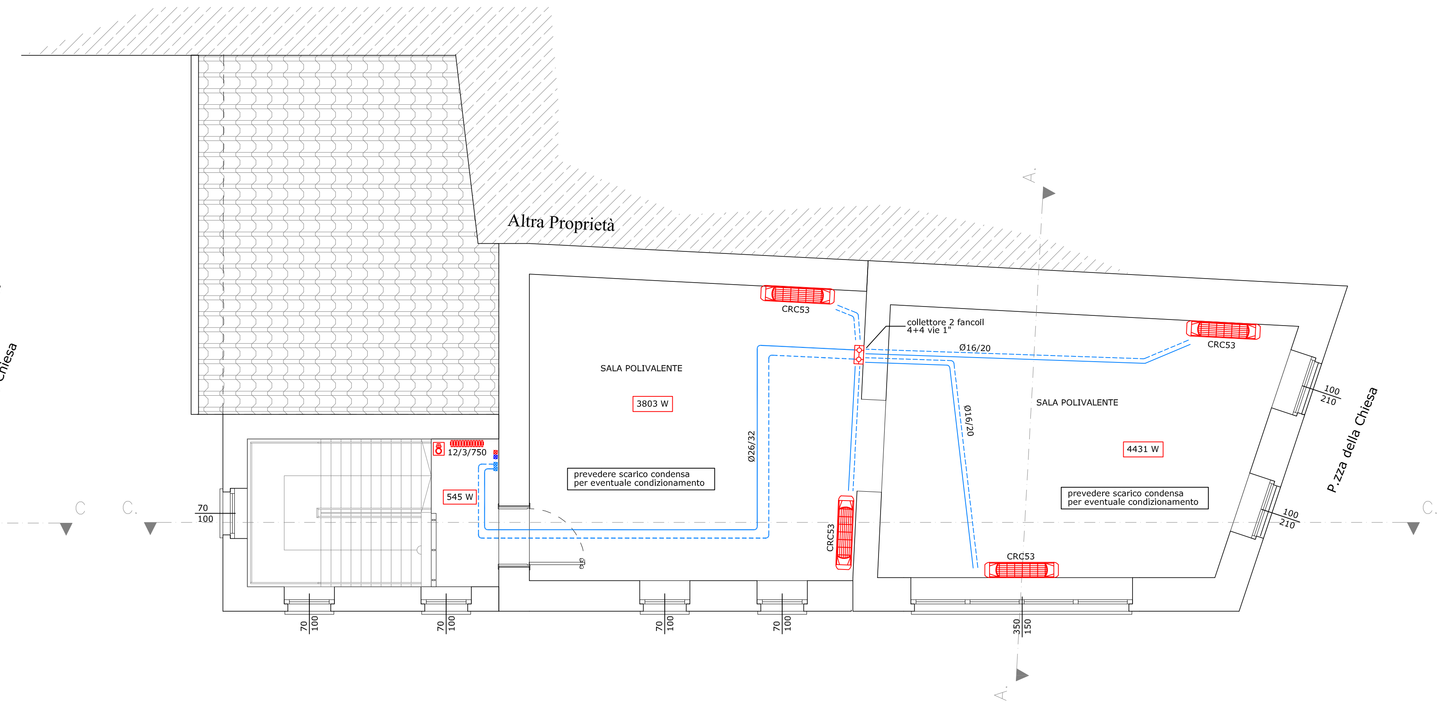

SCHEMA DI PRINCIPIO IMPIANTO TERMICO

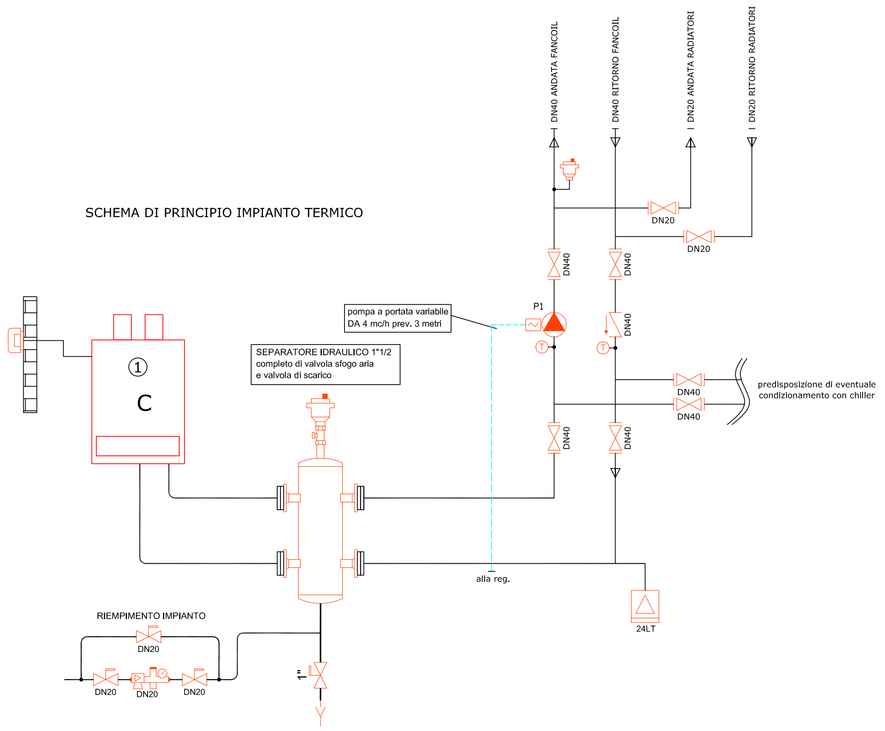

SEZIONE A-A

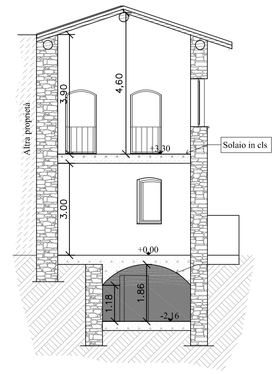

SEZIONE C-C

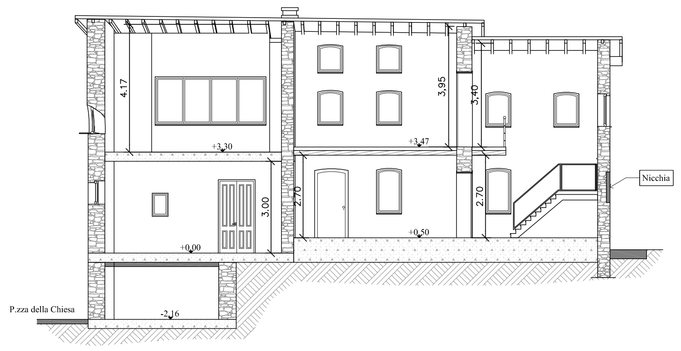

LEGENDA SCHEMA DI FUNZIONAMENTO IMPIANTO TERMICO

	VALVOLA DI INTERCETTAZIONE A PASSO RAPIDO
	VALVOLA DI NON RITORNO
	GRUPPO DI CARICAMENTO DN20 0,5-3bar
1	CALDAIA A CONDENSAZIONE POTENZIALITA' MASSIMA 28 KW
	ISTANTANEA PER ACS
	TERMOSONDA ESTERNA
	VASO DI ESPANSIONE CHIUSO A MENBRANA OMOLOGATO INAIL
	DISAREATORE DN 20 mm
M T	MANOMETRO 0-6 bar / TERMOMETRO 20-120 °C OMOLOGATO INAIL
P1	POMPA A PORTATA VARIABILE DA 4 mc/h PREVALENZA 3 METRI

LEGENDA IMPIANTO TERMICO

TP	CRONOTERMOSTATO PROGRAMMABILE
1	CALDAIA A CONDENSAZIONE POTENZIALITA' MAX 28 KW
	ISTANTANEA PER ACS
N/4/750	RADIATORE IN ACCIAIO TIPO IRSAP MOD. TESI A 4 COLONNE
	DI ALTEZZA 750 mm DI N ELEMENTI DIMENSIONATO A DT=40°C
N/3/750	RADIATORE IN ACCIAIO TIPO IRSAP MOD. TESI A 3 COLONNE
	DI ALTEZZA 750 mm DI N ELEMENTI DIMENSIONATO A DT=40°C
CRC53	VENTILCONVETTORE TIPO SABIANA MOD. CRC53
	COMPLETO DI VALVOLA A DUE VIE, CRONOTERMOSTATO
	COLLETTORE COMPLANARE CON VALVOLA DI ZONA
	TESTA TERMOSTATICA
	TUBAZIONI MULTISTRATO CON INDICAZIONE DI DIAMETRO
	INTERNO ED ESTERNO IMPIANTO RADIATORI
	TUBAZIONI MULTISTRATO CON INDICAZIONE DI DIAMETRO
	INTERNO ED ESTERNO IMPIANTO VENTILCONVETTORI
	TUBAZIONI MONTANTI/DISCENDENTI (RADIATORI)
	TUBAZIONI MONTANTI/DISCENDENTI (VENTILCONVETTORI)

N.B.: IN OGNI AMBIENTE SONO INDICATI TUTTI I FABBISOGNI CALORICI PER IL RISCALDAMENTO DEGLI AMBIENTI COSI' COME DERIVANTE DAL CALCOLO SECONDO IL D.LGS. 192/2005 E S.M.I.

Progetto "Oltrepò Bio diverso" - Programma AttivAree,
Fondazione Cariplo
Recupero immobile "BELLONI"
PROGETTO

Dott. Ing. Lorenzo Castagna
Uffici: <CASTEGGIO> via Torino n.34 tel e fax: 0383/804727

committente: Comune di Golferenzo/Sig. Belloni Angelomaria	opera: PROGETTO "OLTREPO' BIO DIVERSO" + PROGRAMMA ATTIVAREE FONDAZIONE CARIPLO RECUPERO IMMOBILE "BELLONI"	lavoro: 219/2017	tavola: Tav.01
	descrizione: PROGETTO ALLEGATO ALLA RELAZIONE IN MATERIA DI CONTENIMENTO DEL CONSUMO ENERGETICO D.LGS 192/05, D.LGS 311/06 E DGR 3868 17/07/2015		
scala generale: 1:50	scala particolare:	data: 26/04/2017	data di aggiornamento:

riproduzione vietata ai sensi di legge