



COROGRAFIA CON INDIVIDUAZIONE INTERVENTI
scala 1:10.000

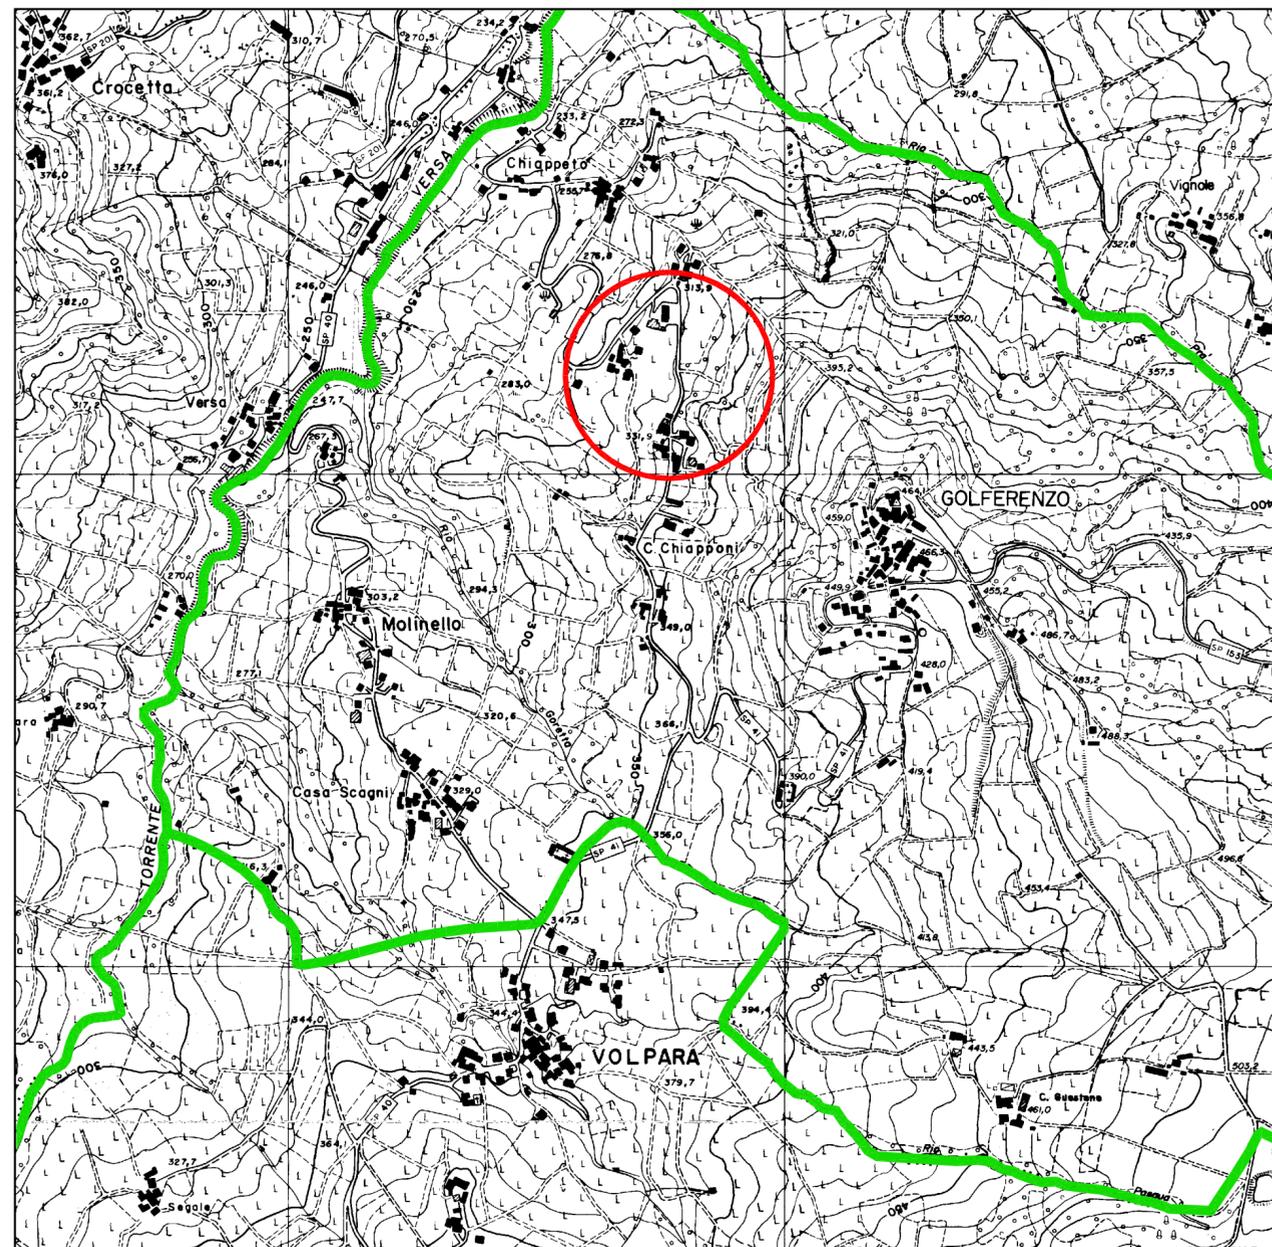

AEROFOTOGRAMMETRIA CON INDIVIDUAZIONE INTERVENTI
scala 1:1.000

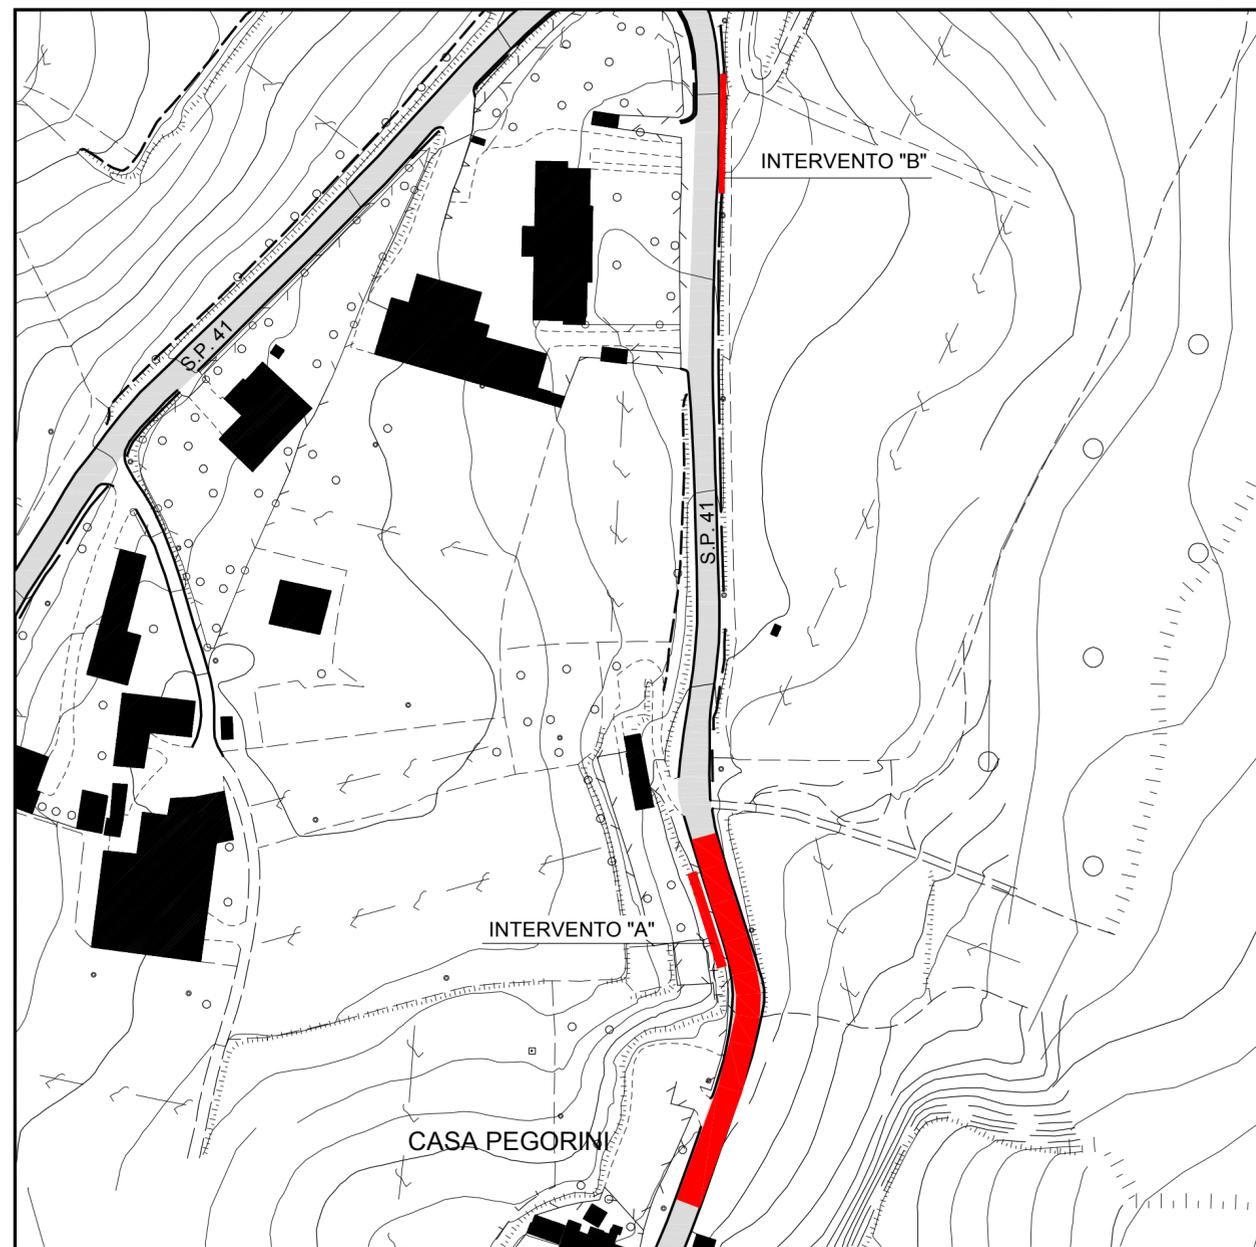

COMUNE DI
GOLFERENZO

Provincia di Pavia



Riferimento

Tavola

1

Lavori di:

SISTEMAZIONE MOVIMENTO FRANOSO
CASA PEGORINI

scala 1:10.000
 1:1.000

COROGRAFIA - AEROFOTOGRAMMETRIA

PROGETTO ESECUTIVO

Il Progettista

Architetto REGUZZI Roberta

Via Cavour, 17 STRADELLA (PV)
 Ordine Architetti di Pavia n° 341

Reguzzi
 Timbro e firma

Richiedente

COMUNE DI
GOLFERENZO

Il Sindaco

(SCABINI CLAUDIO)

Il R.U.P.

(ARCH. STEFANIA CARPINO)

Parte riservata al comune

Data