




PLANIMETRIA GENERALE
scala 1:100

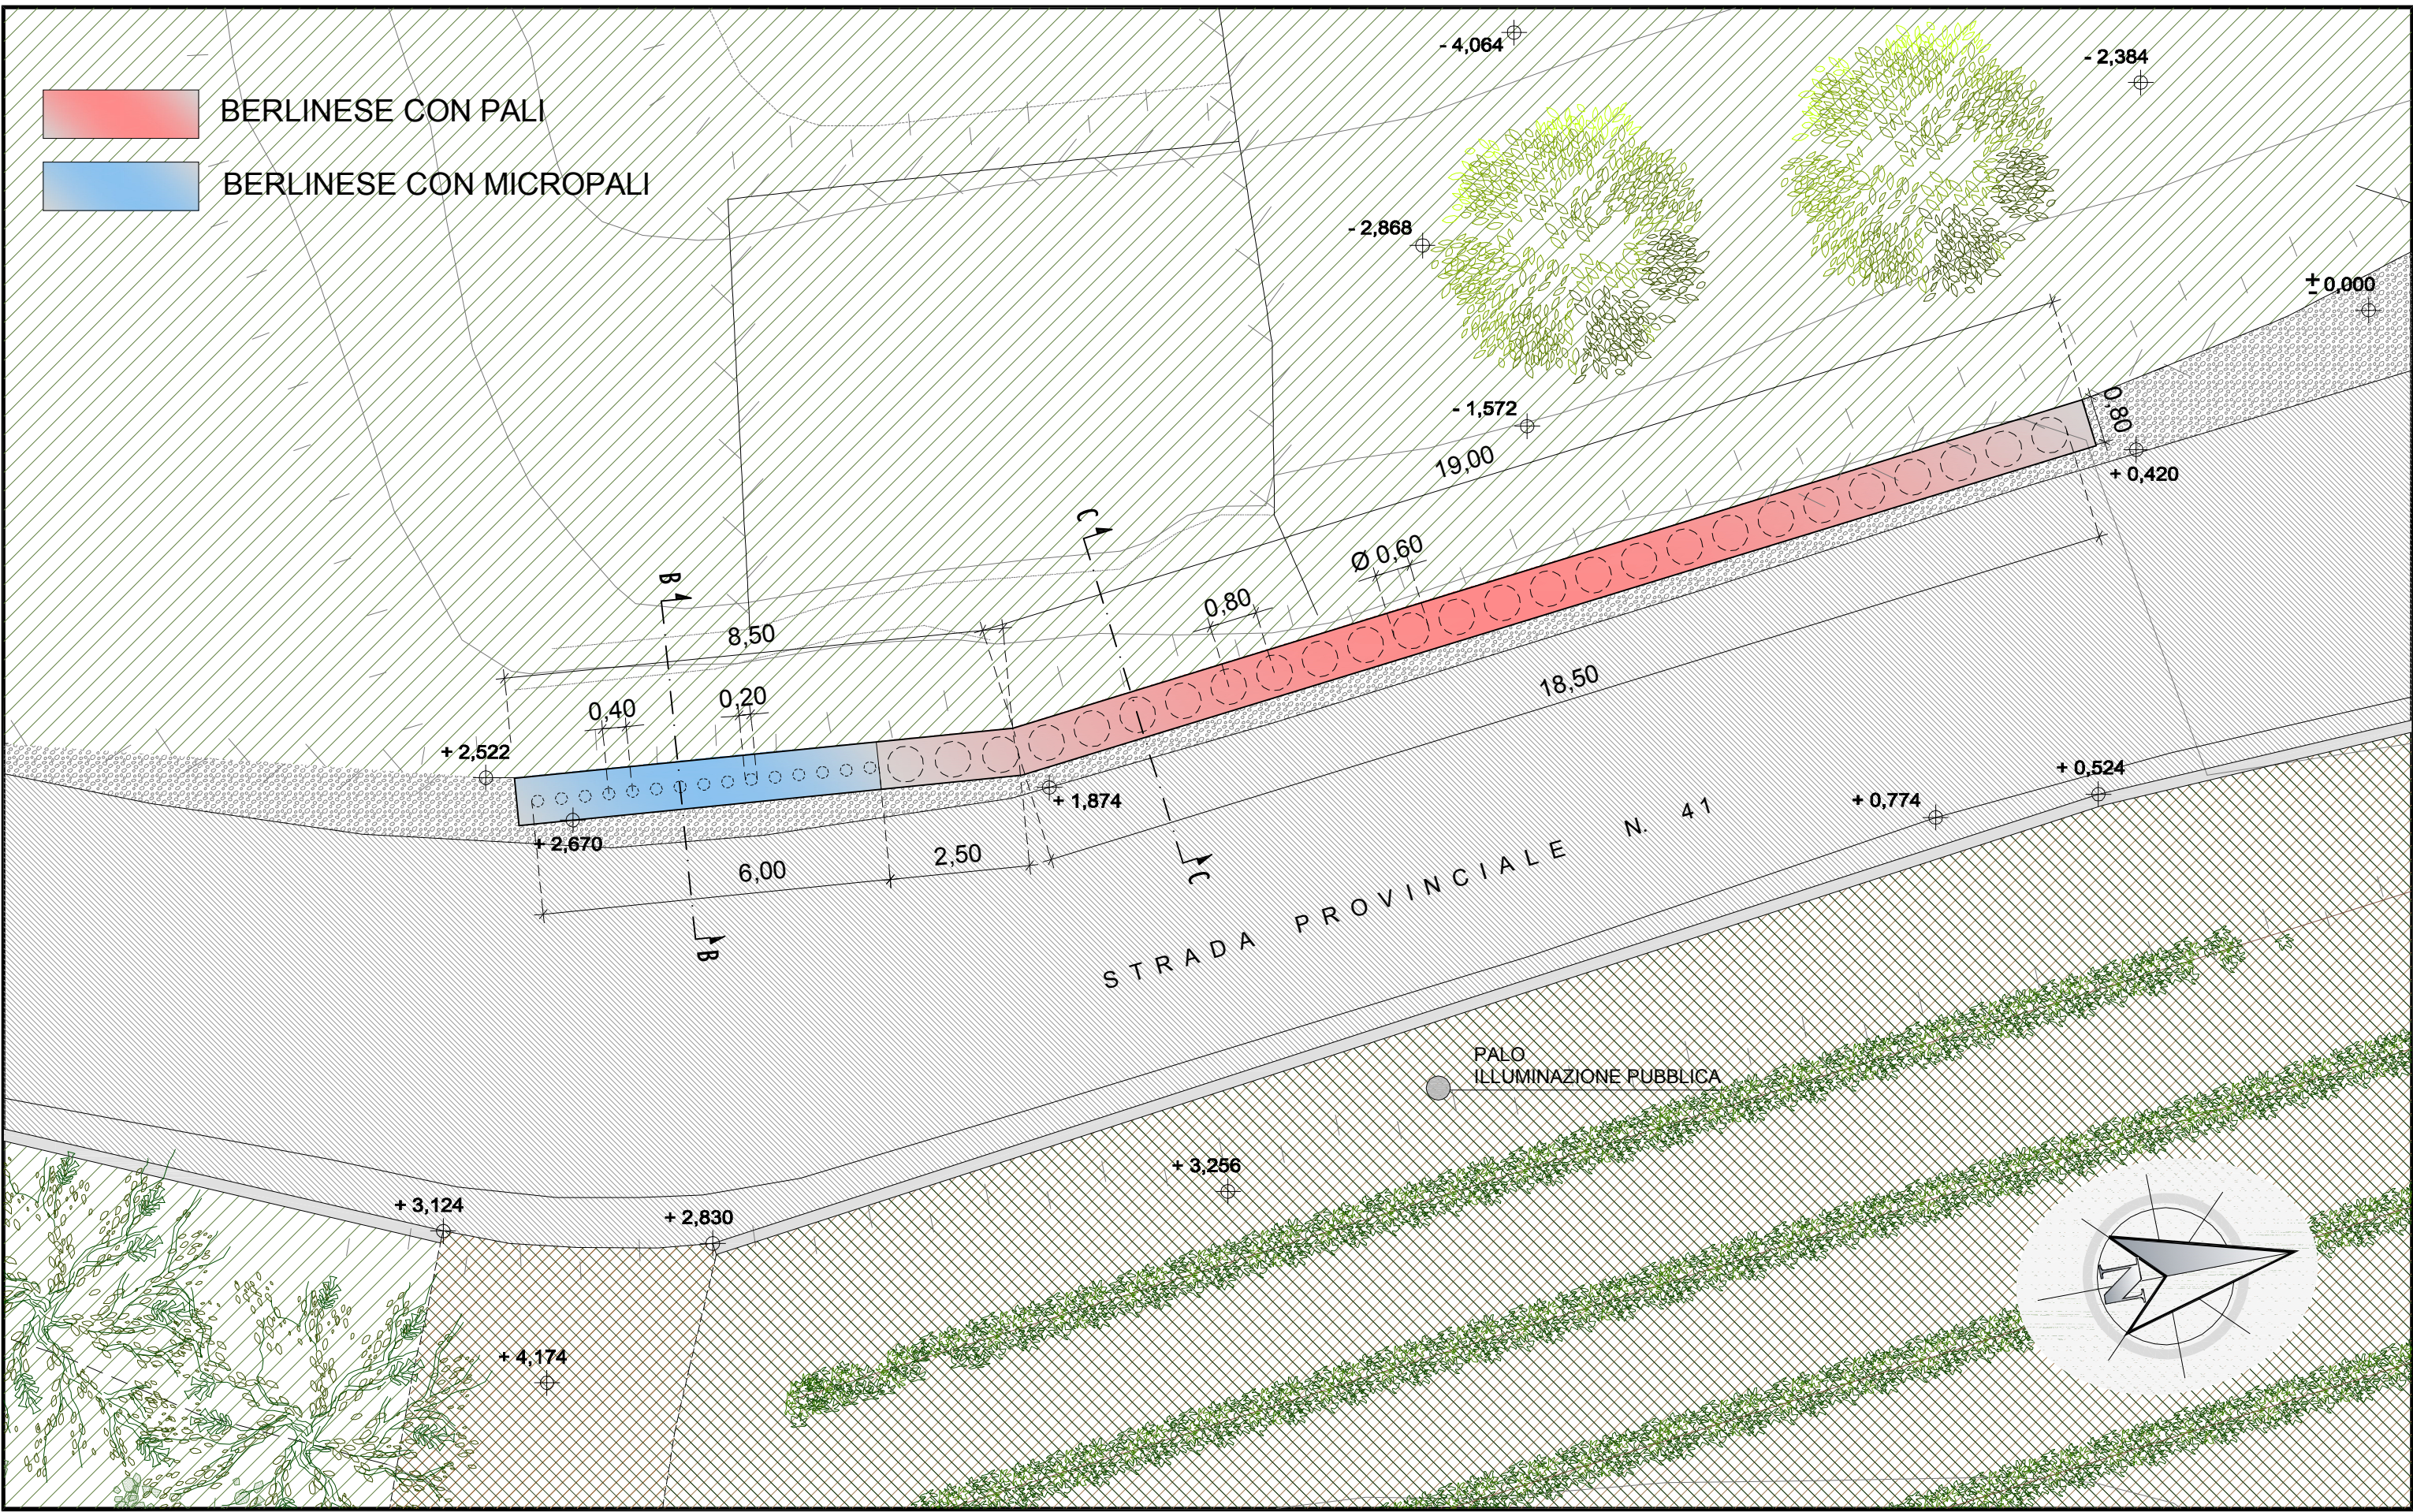


PARTICOLARI ARMATURE
scala 1:50

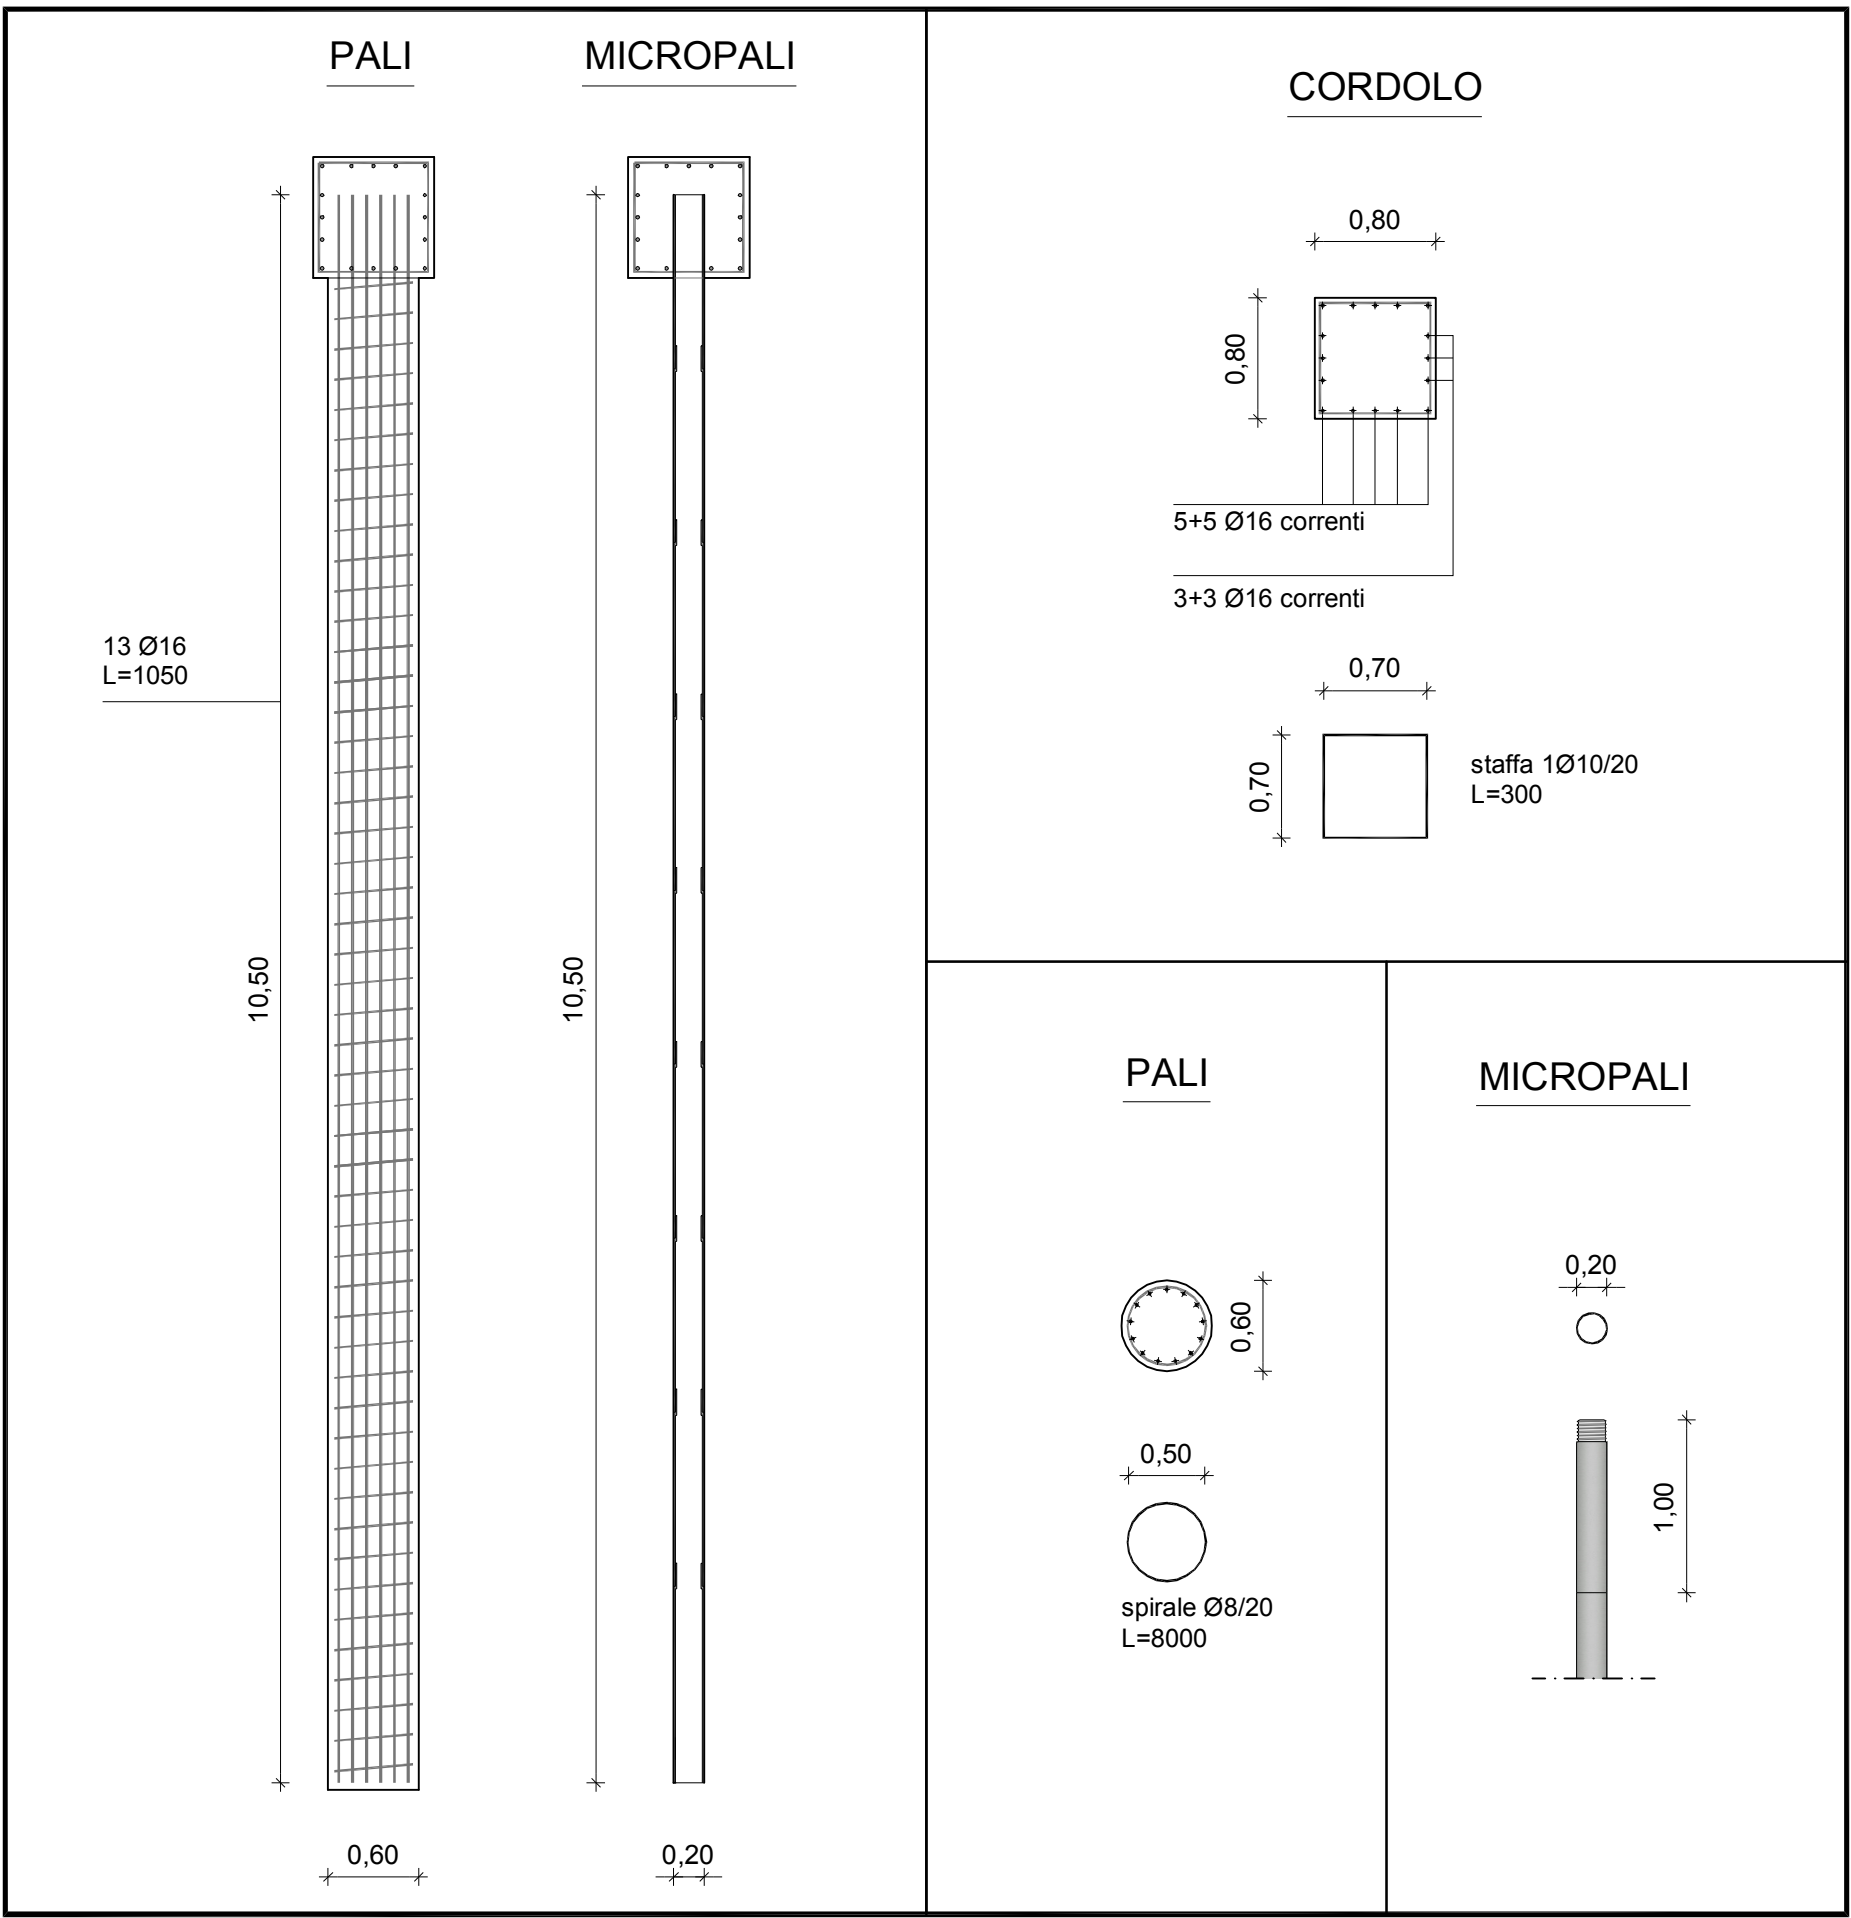


SEZIONE TRASVERSALE A - A
scala 1:50

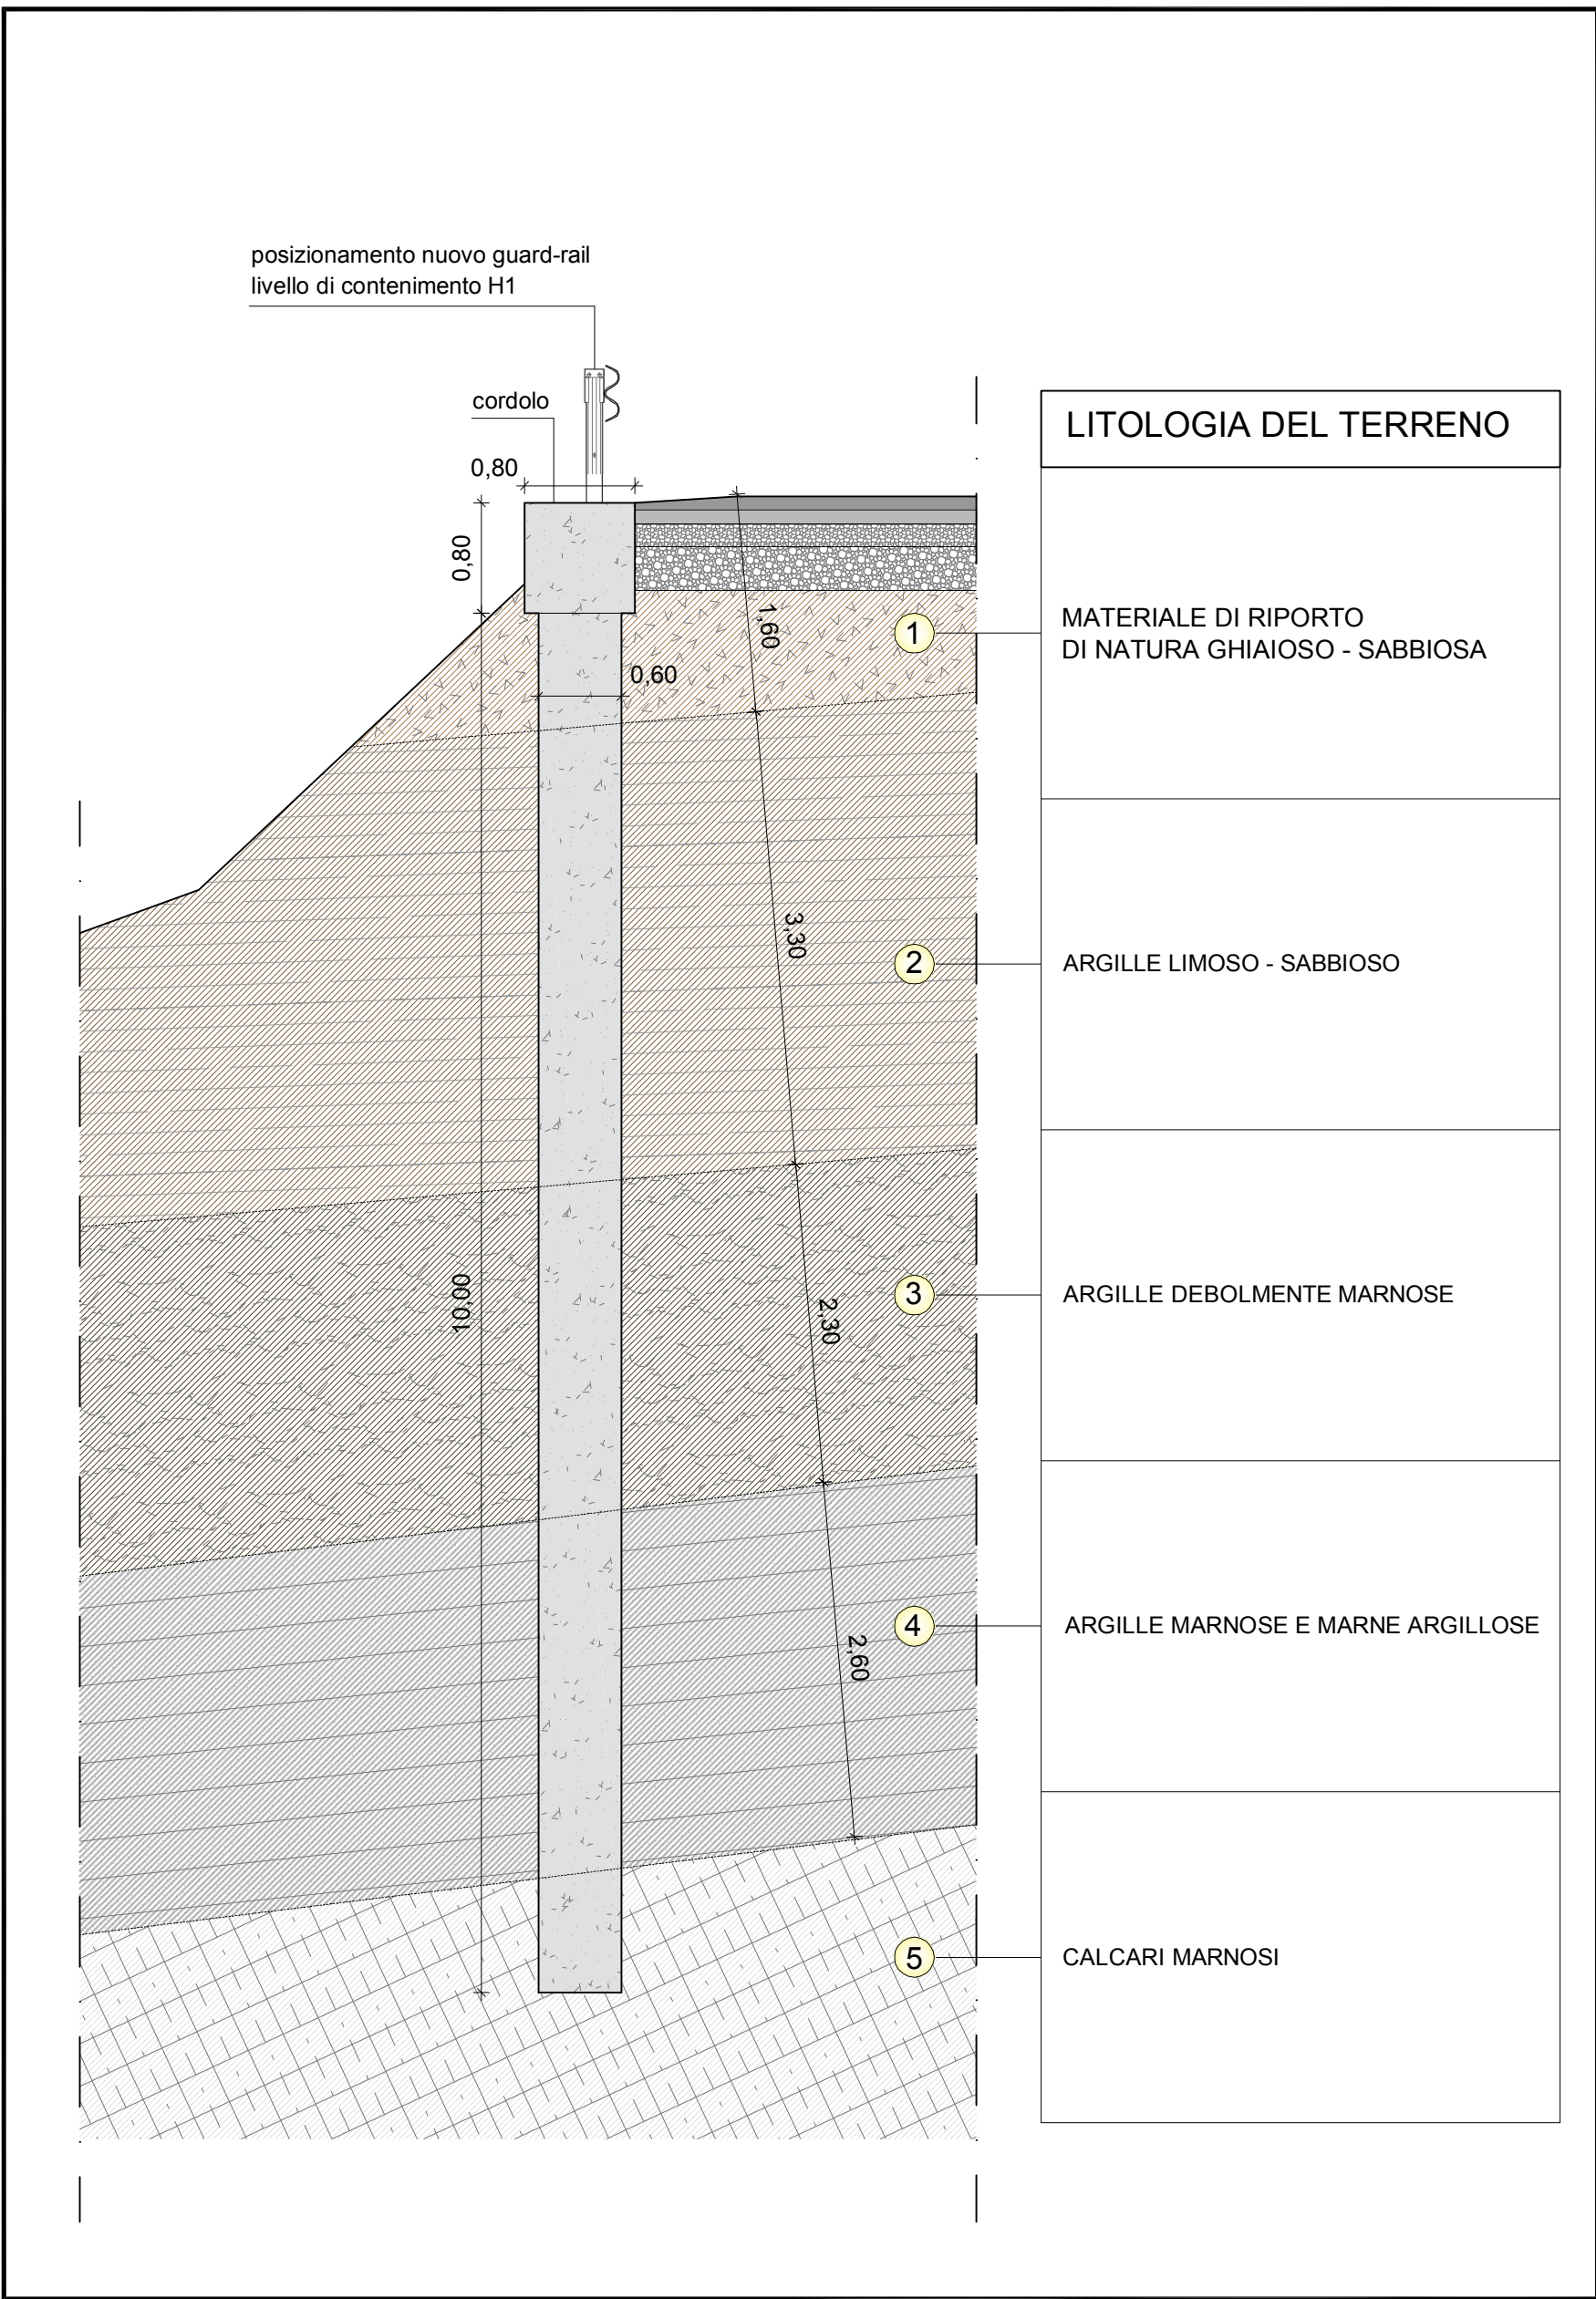

SEZIONE TRASVERSALE B - B
scala 1:50

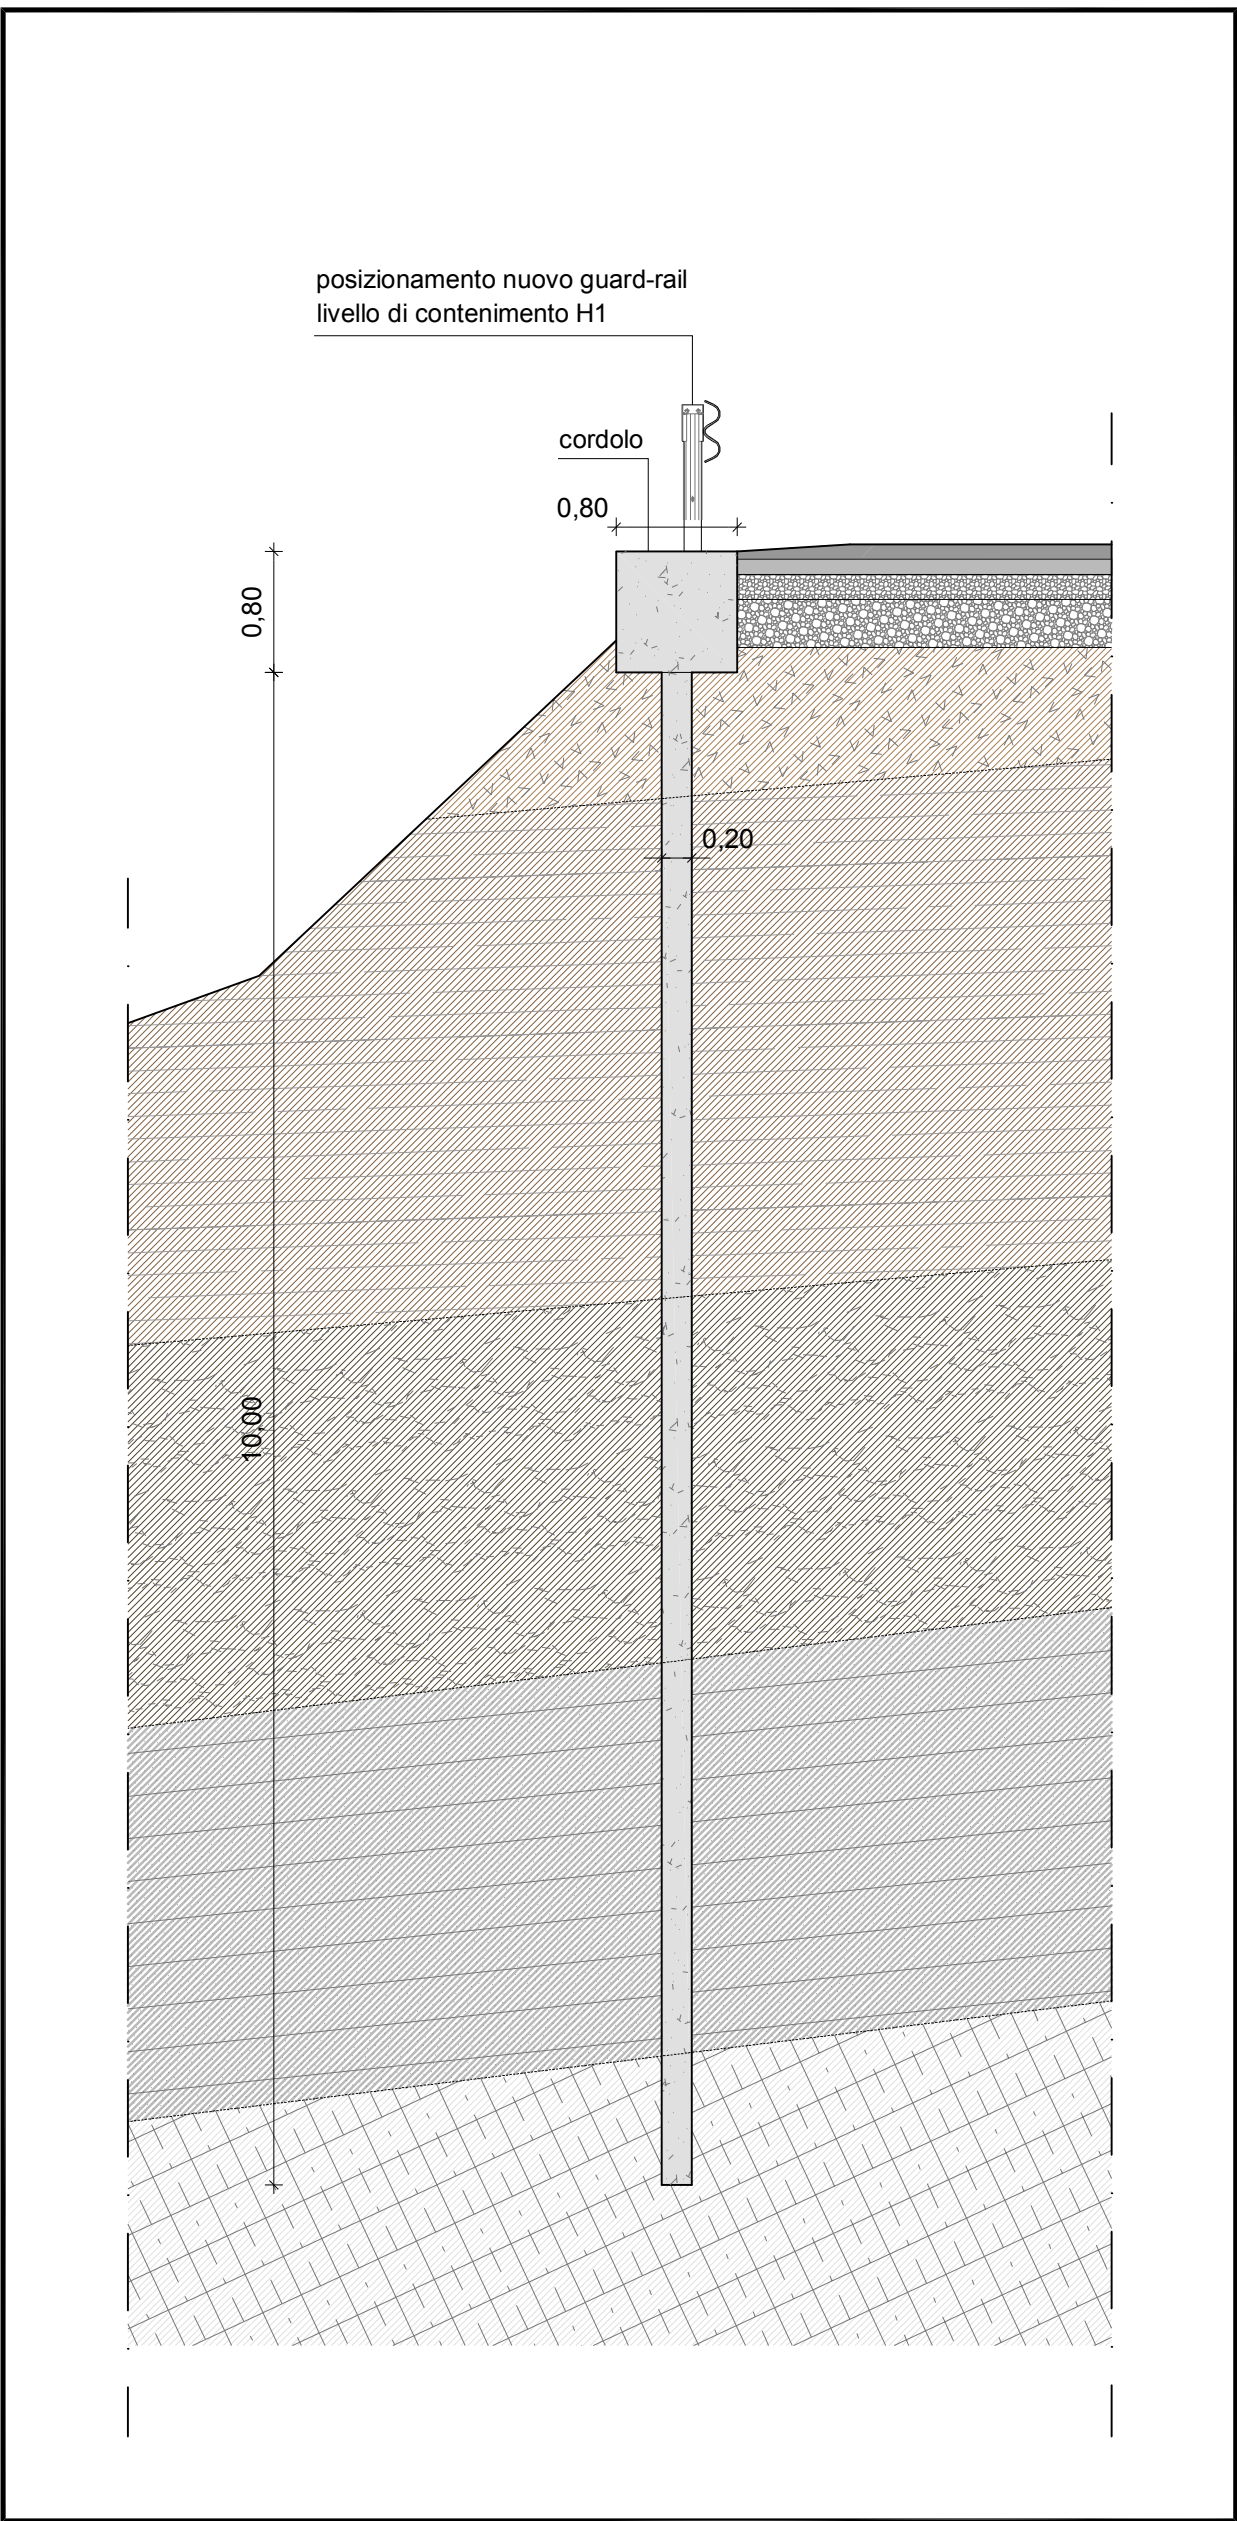

SEZIONE LONGITUDINALE
scala 1:50

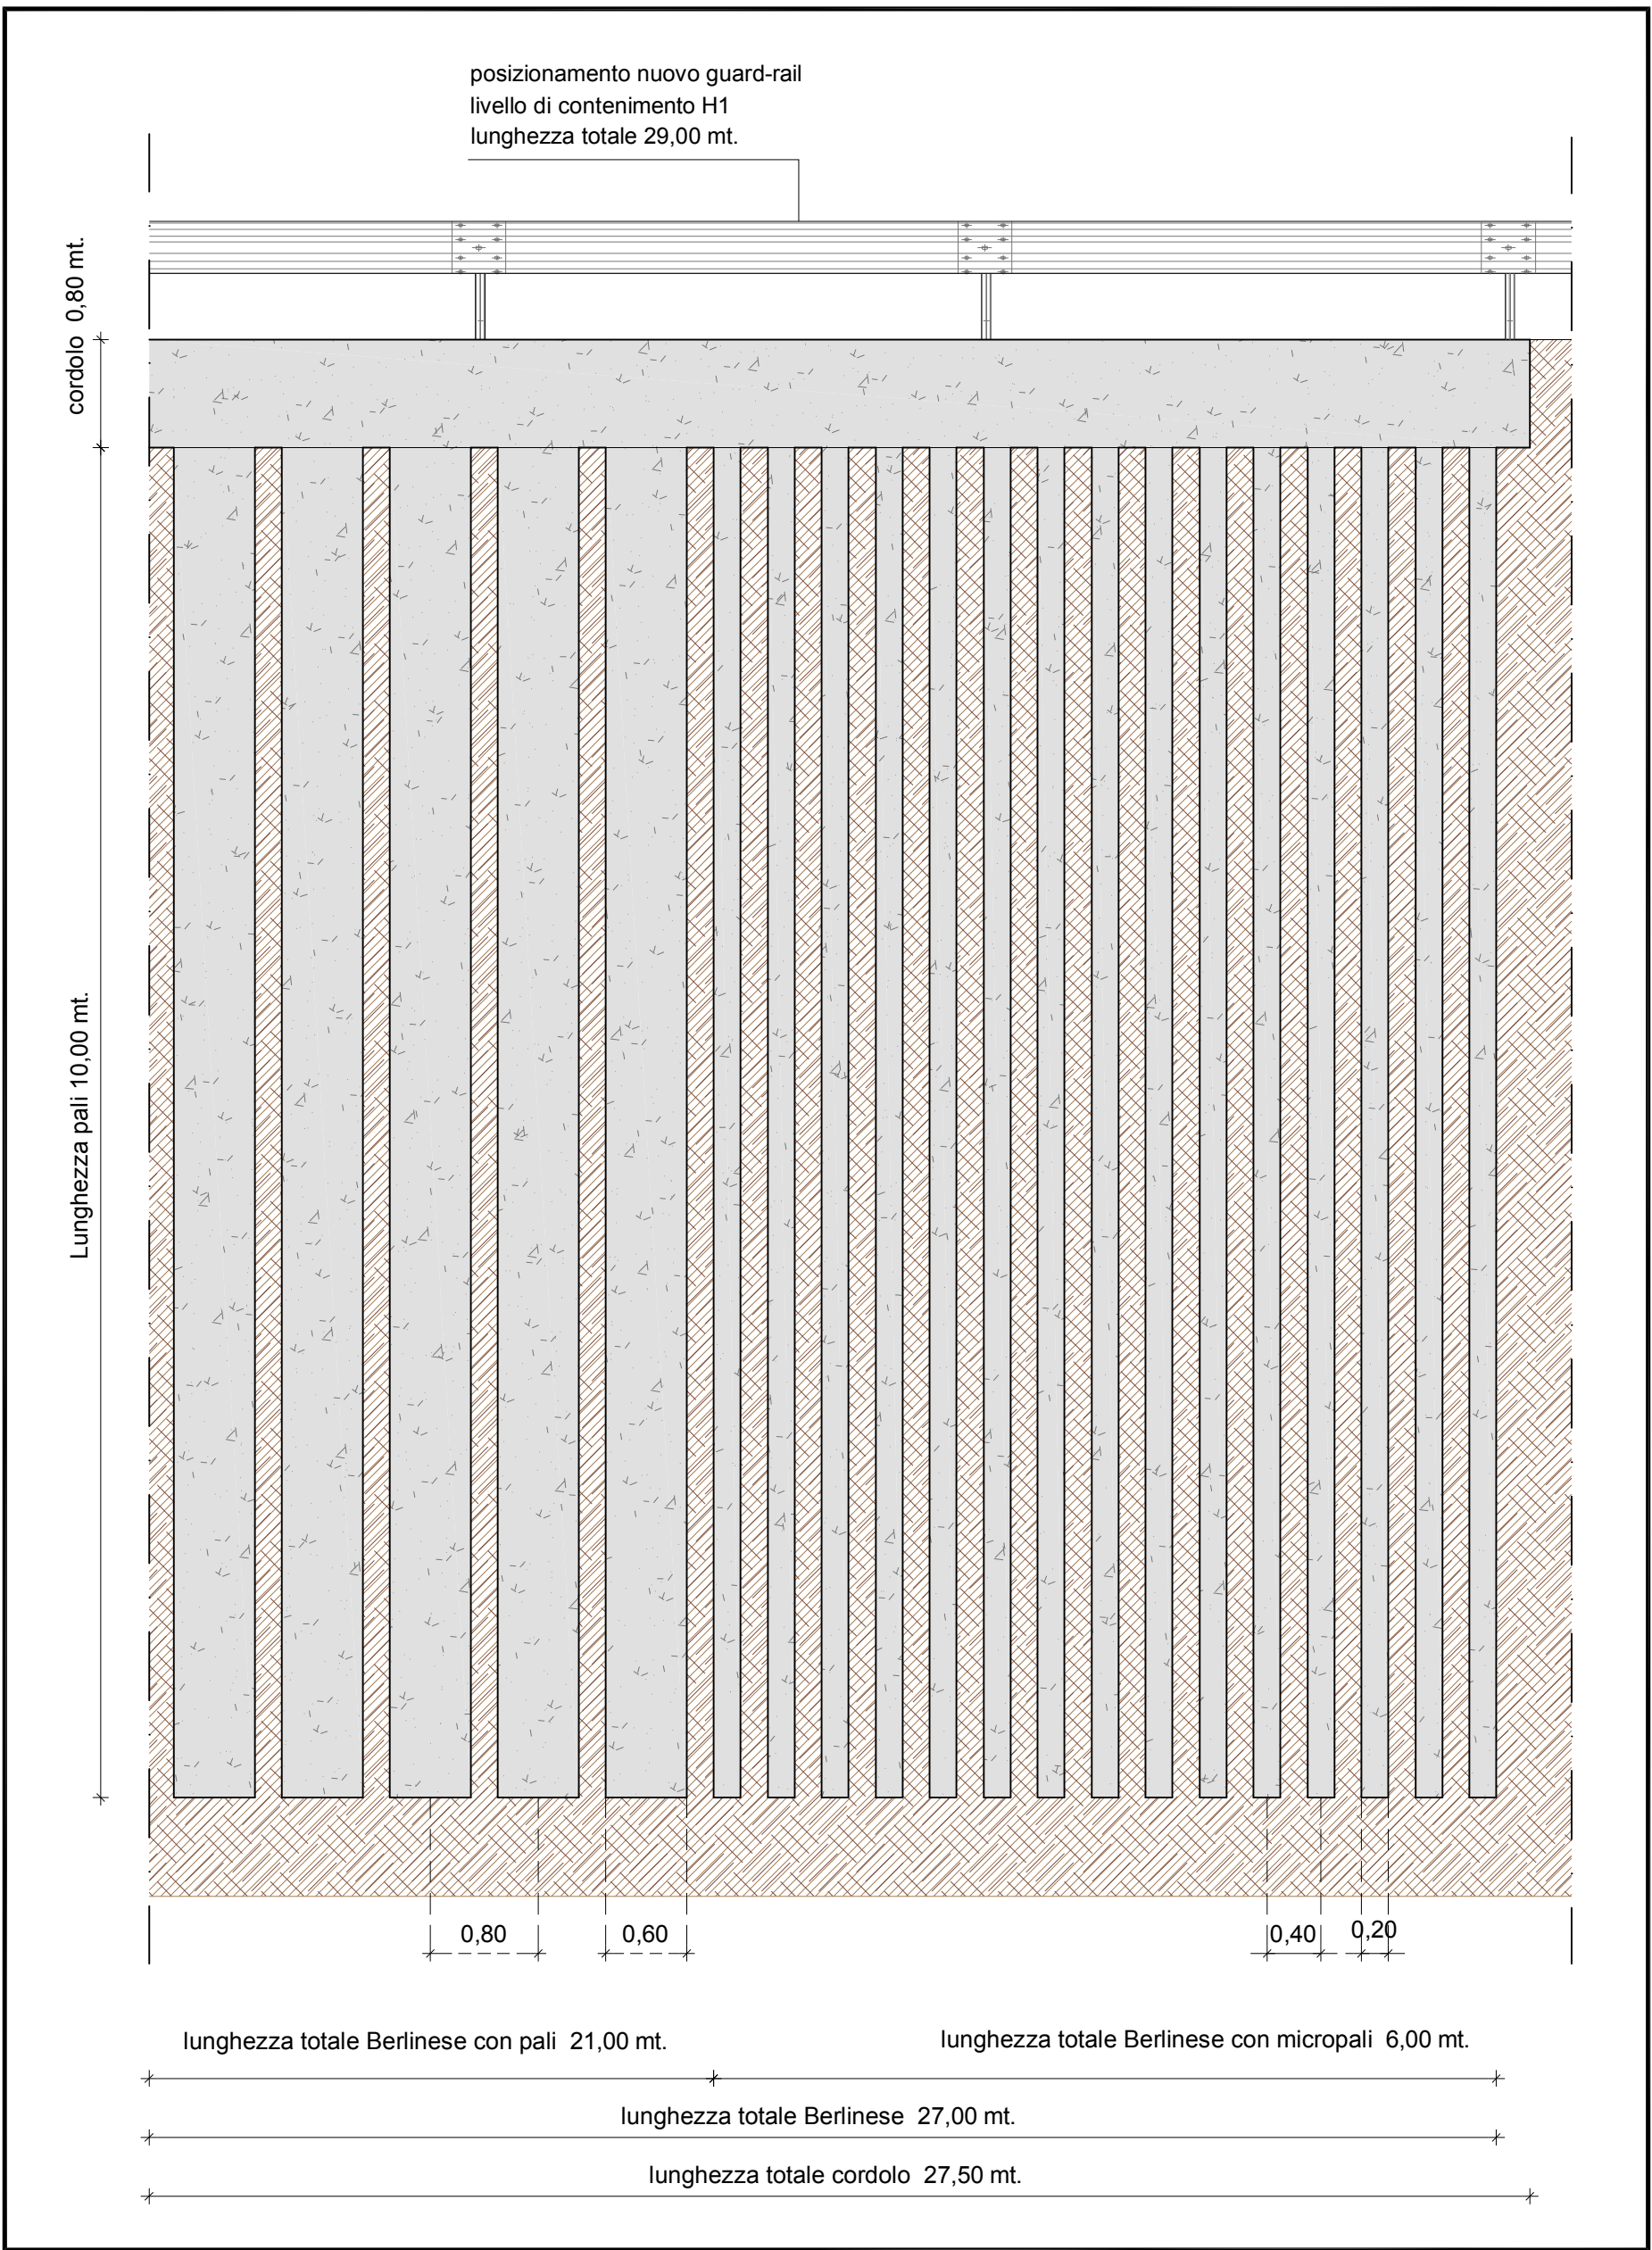

COMUNE DI
GOLFERENZO
Provincia di Pavia



Riferimento	Lavori di:
Tavola	SISTEMAZIONE MOVIMENTO FRANOSO CASA PEGORINI
2	INTERVENTO 'A'
scala 1:100 1:50	PLANIMETRIA - SEZIONI - PARTICOLARI
	PROGETTO ESECUTIVO

Il Progettista	
Architetto REGUZZI Roberta Via Cavour, 17 STRADELLA (PV) Ordine Architetti di Pavia n° 341	

Richiedente	
COMUNE DI GOLFERENZO	Il Sindaco
	(SCABINI CLAUDIO)

Il R.U.P.	Parte riservata al comune
(ARCH. STEFANIA CARPINO)	Data