




SEZIONE C - C
scala 1:50

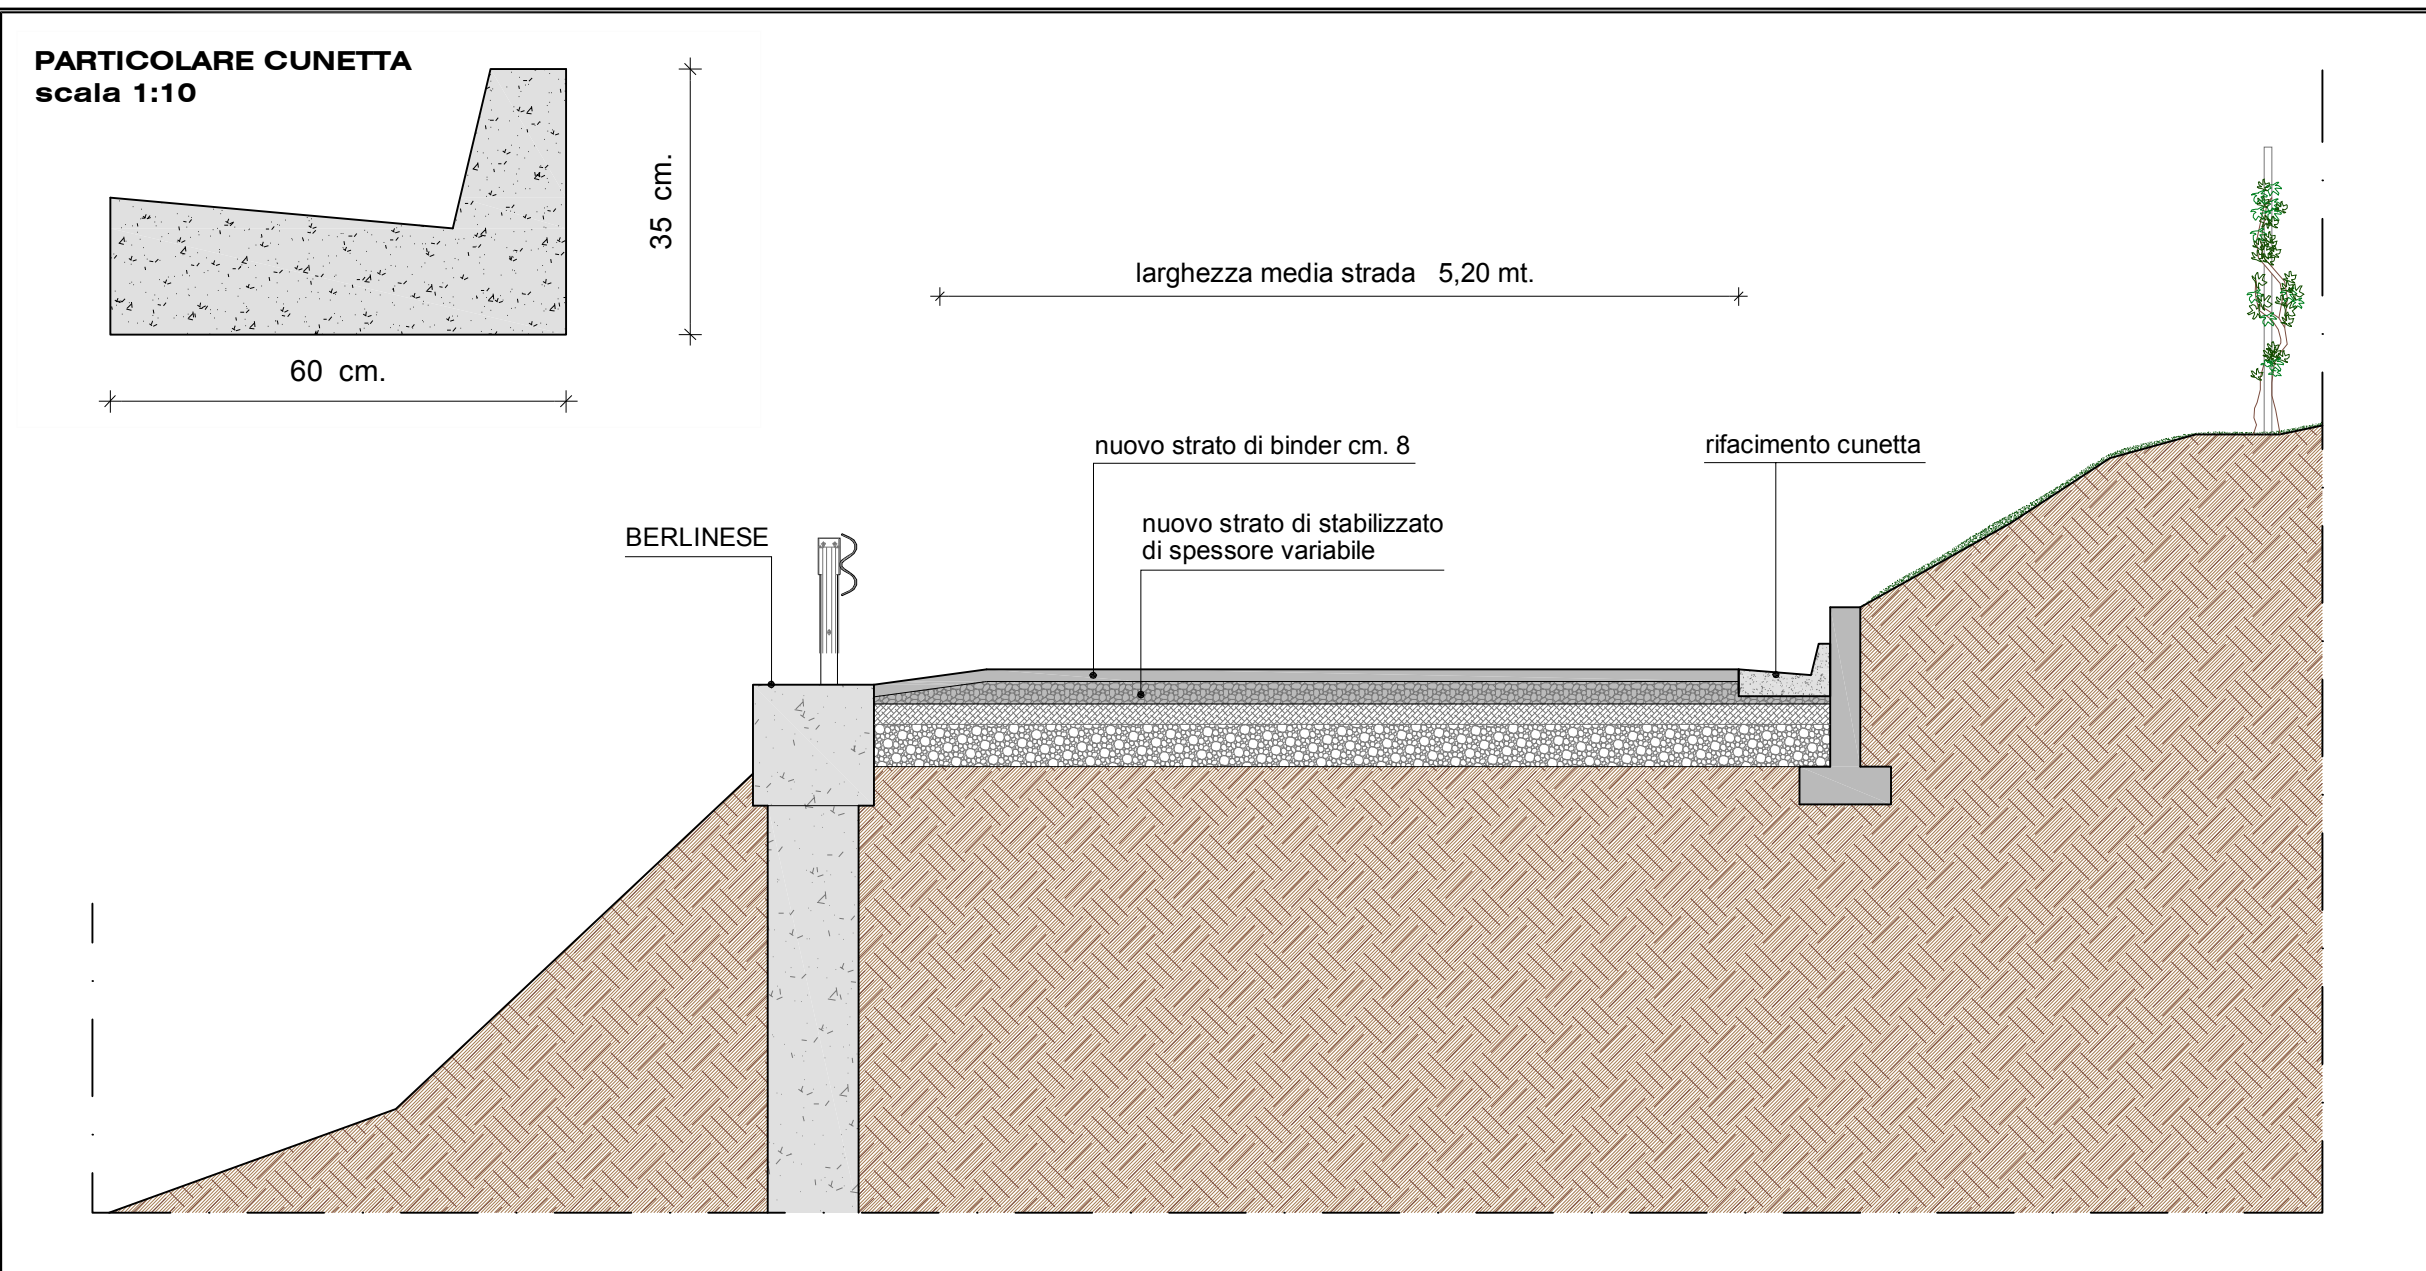

PARTICOLARE INTERVENTO SEDE STRADALE
scala 1:10

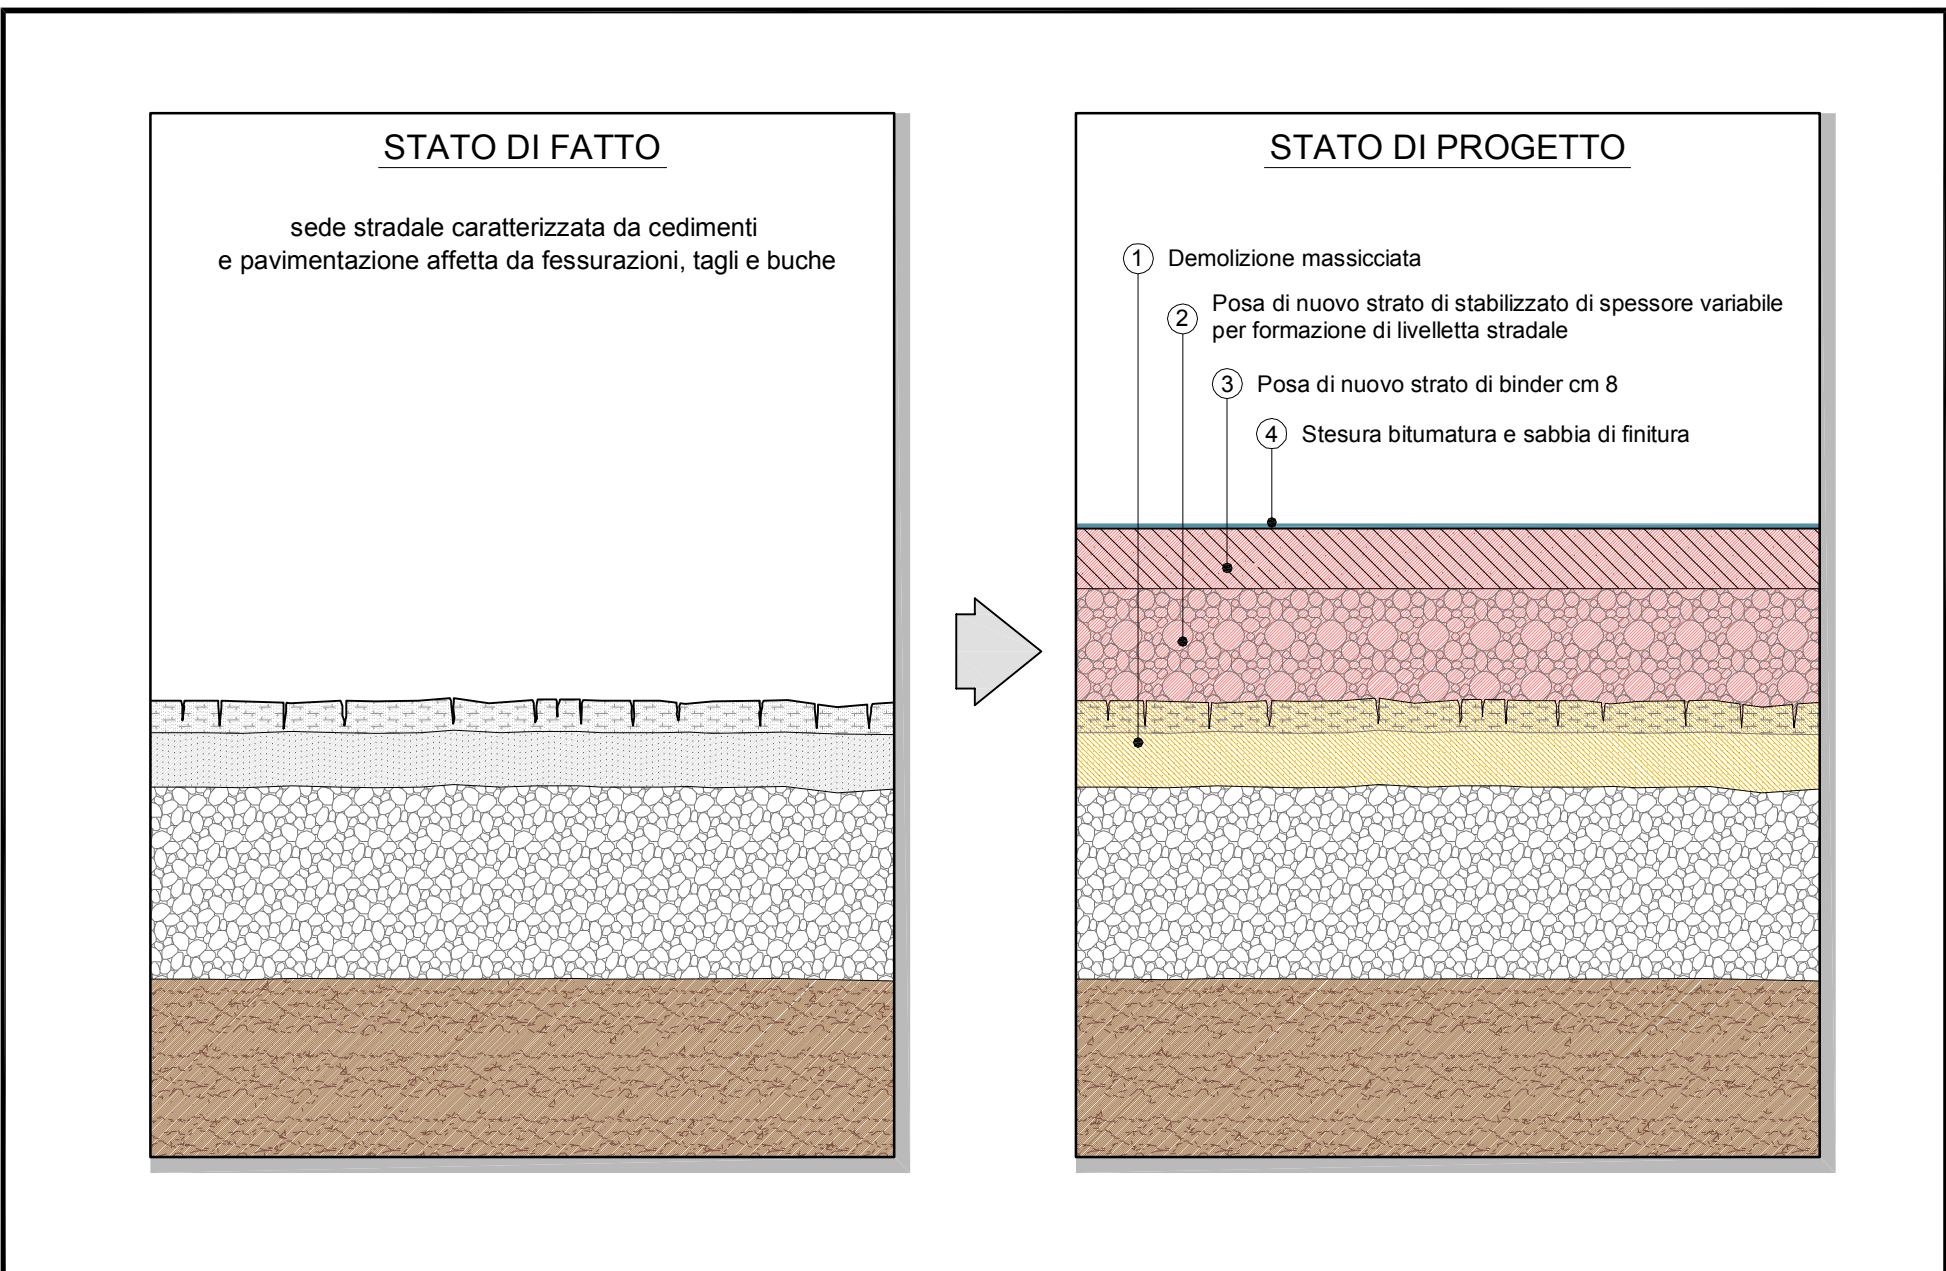

PLANIMETRIA GENERALE scala 1:200

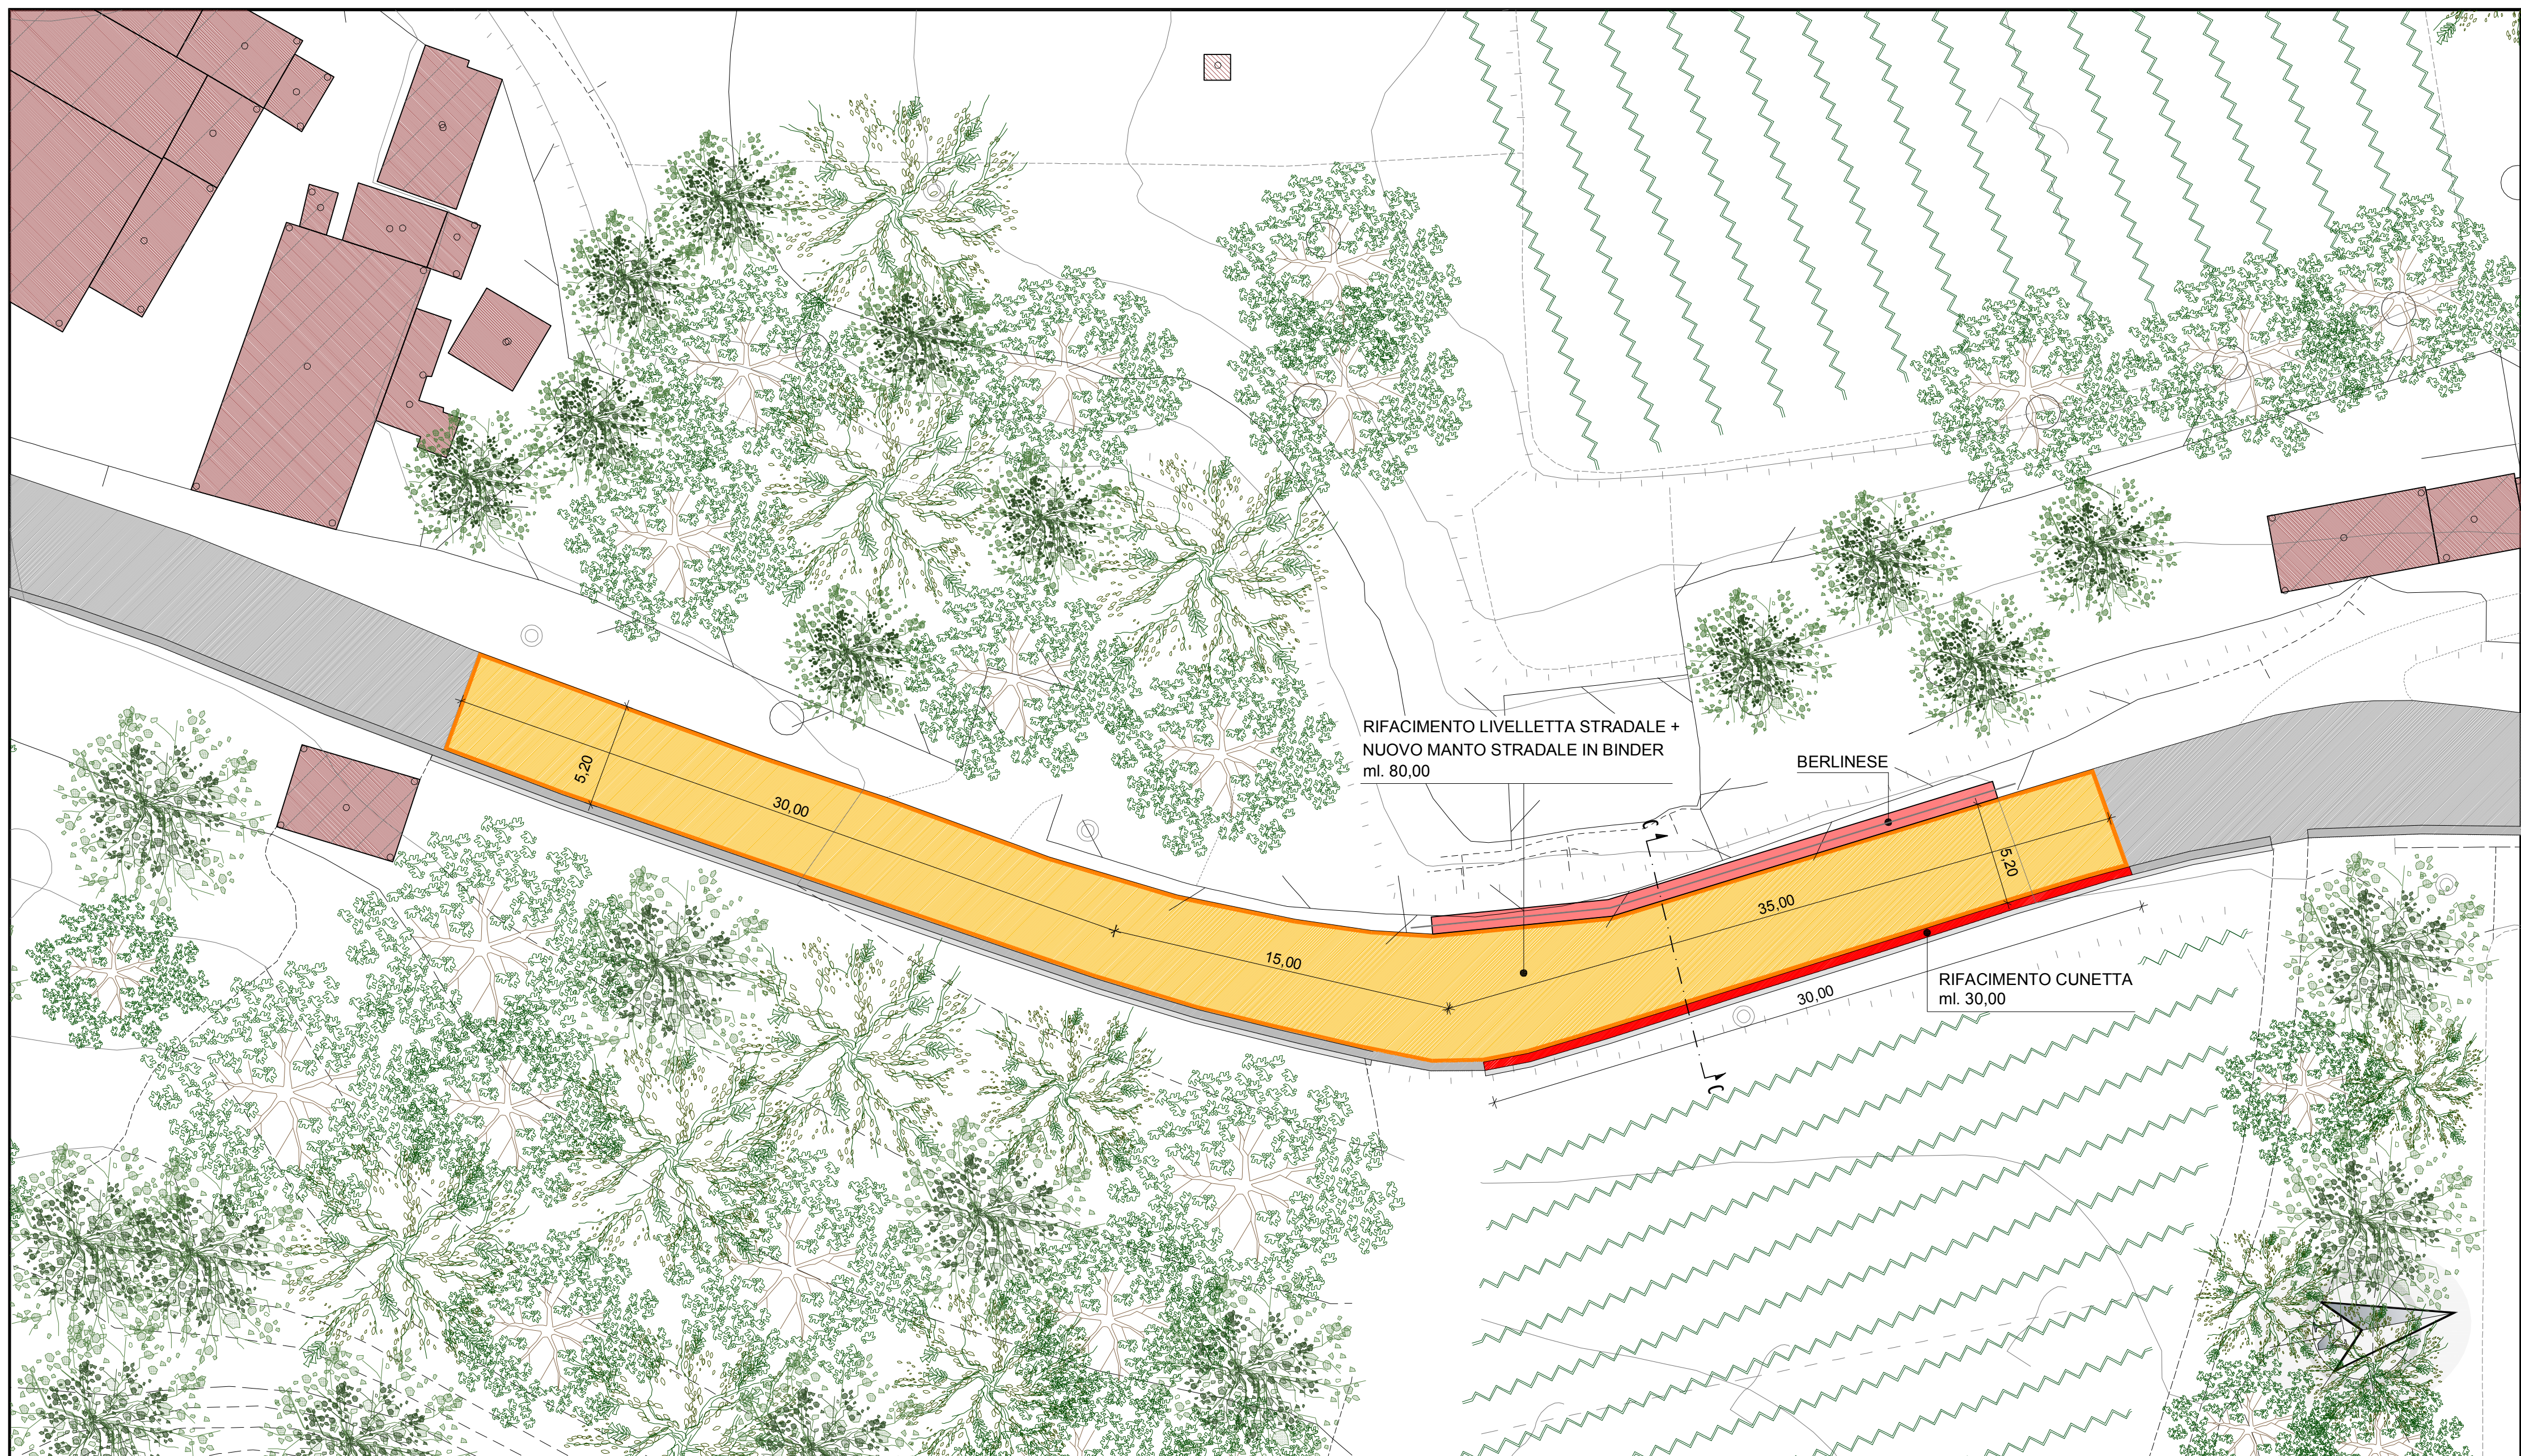**COMUNE DI
GOLFERENZO**

Provincia di Pavia



Riferimento

Tavola	Lavori di:
--------	------------

3	SISTEMAZIONE MOVIMENTO FRANCO
	CASA PEGORINI

scala 1:200 **PLANIMETRIA - SEZIONE - PARTICOLARI**
1:50 - 1:10

	INTERVENTO "A"
Scale 1:500	PLANIMETRIA - SEZIONE - PARTICOLARI

1:50 - 1:10	PROGETTO ESECUTIVO
-------------	---------------------------

Il Progettista

Architetto REGUZZI Roberta

Via Cavour, 17 STRADELLA (PV)
Ordine Architetti di Pavia n° 341

Architetto REGUZZI Roberta
Via Cavour, 17 STRADELLA (PV)
Ordine Architetti di Pavia n° 341



Richiedente _____

Il Sindaco _____

Richiedente

**COMUNE DI
GOLFERENZO**

Il Sindaco

(SCABINI CLAUDIO)

II R.U.P.	<i>Parte riservata al comune</i>
------------------	----------------------------------

II R.U.P.	<i>Parte riservata al comune</i>
------------------	----------------------------------

(ARCH. STEFANIA CARPINO)

(ARCH. STEFFANIA CARPINO)	Data
-----------------------------	------