



**SEZIONE VERIFICATA A SEGUITO DI SCIVOLAMENTO TERRENO**

(scala 1:50)

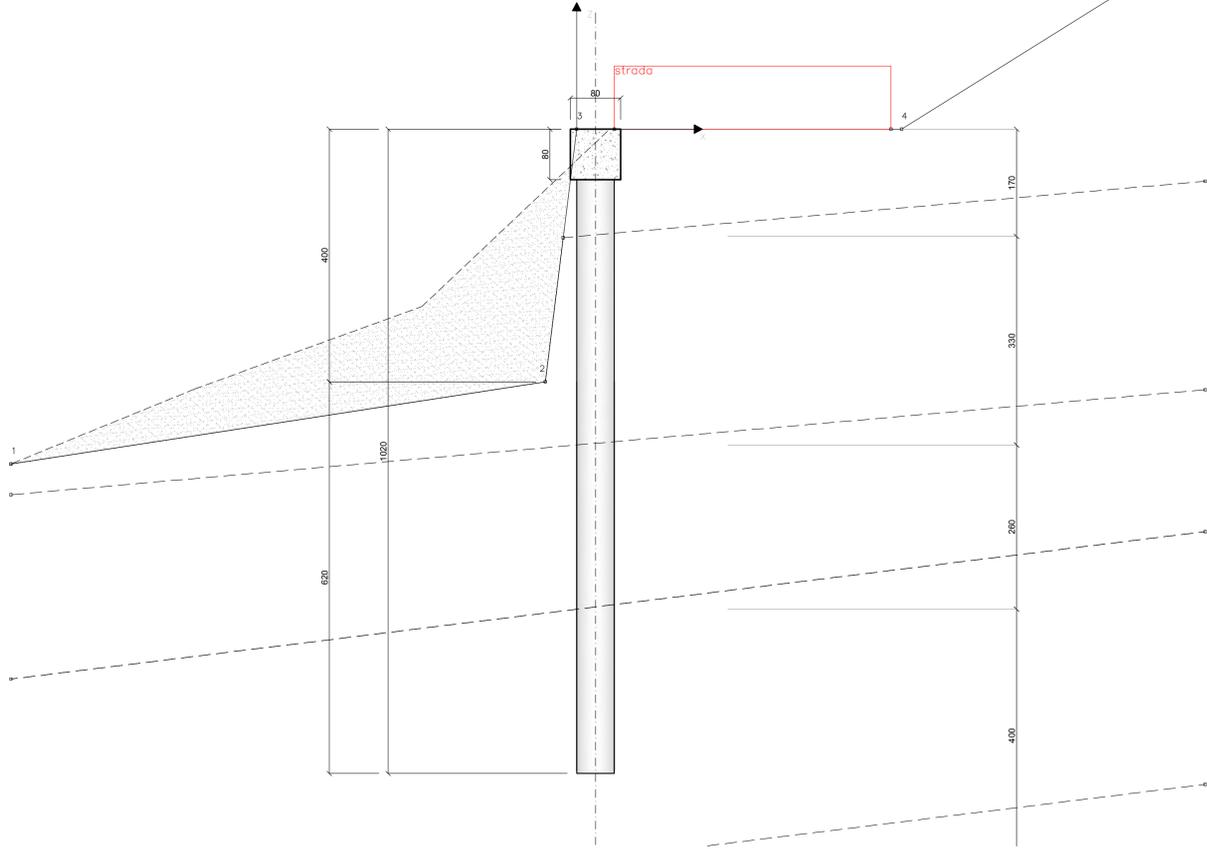


**SEZIONE OGGETTO DI VERIFICA**

(scala 1:50)

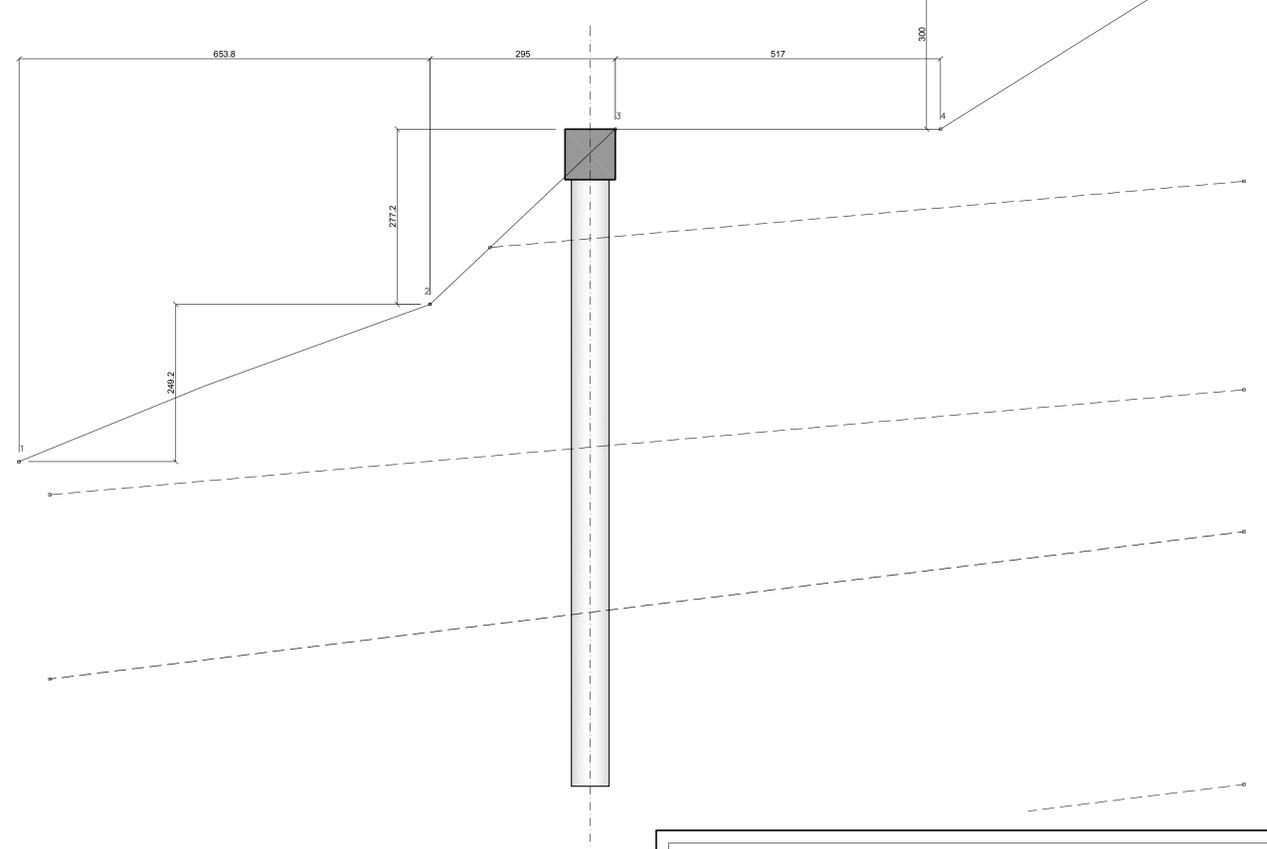


**ARMATURA MICROPALO**

(scala 1:50)

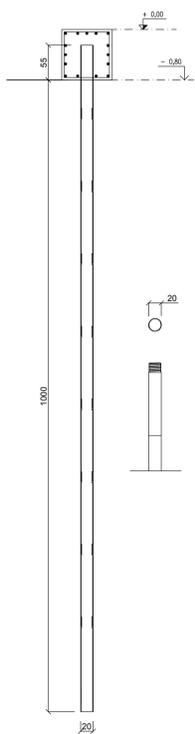


**ARMATURA PALO**

(scala 1:50)

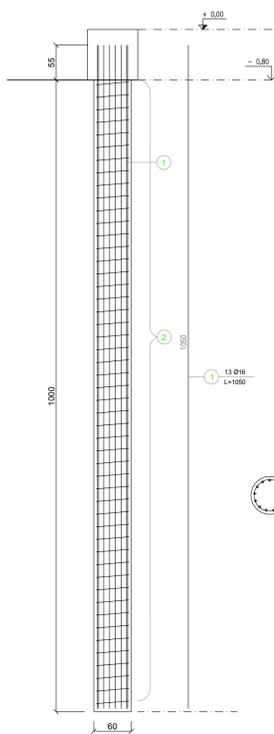


**ARMATURA CORDOLO**

(scala 1:50)

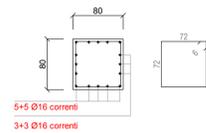

**PIANTA INTERVENTO**

(scala 1:50)

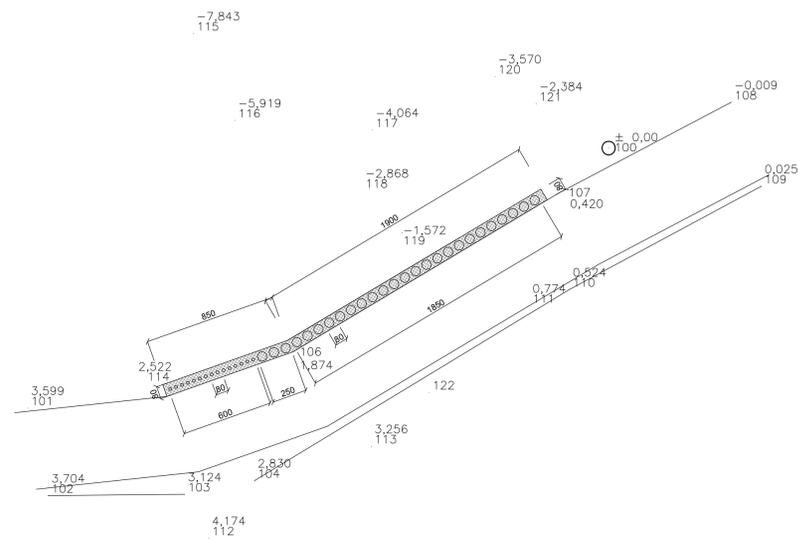

**COMUNE DI GOLFERENZO**

Provincia di Pavia



Riferimento

Tavola

**S01**

Lavori di:

**SISTEMAZIONE MOVIMENTO FRANOSO  
CASA PEGORINI**

scala 1:50

PIANTA - SEZIONI - PARTICOLARI ARMATURA

Il Progettista

**Architetto REGUZZI Roberta**

Via Cavour, 17 STRADELLA (PV)  
Ordine Architetti di Pavia n° 341



Richiedente

**COMUNE DI  
GOLFERENZO**

Il Sindaco

( SCABINI CLAUDIO )

Il R.U.P.

( ARCH. STEFANIA CARPINO )

Parte riservata al comune

Data