




PLANIMETRIA GENERALE
scala 1:200

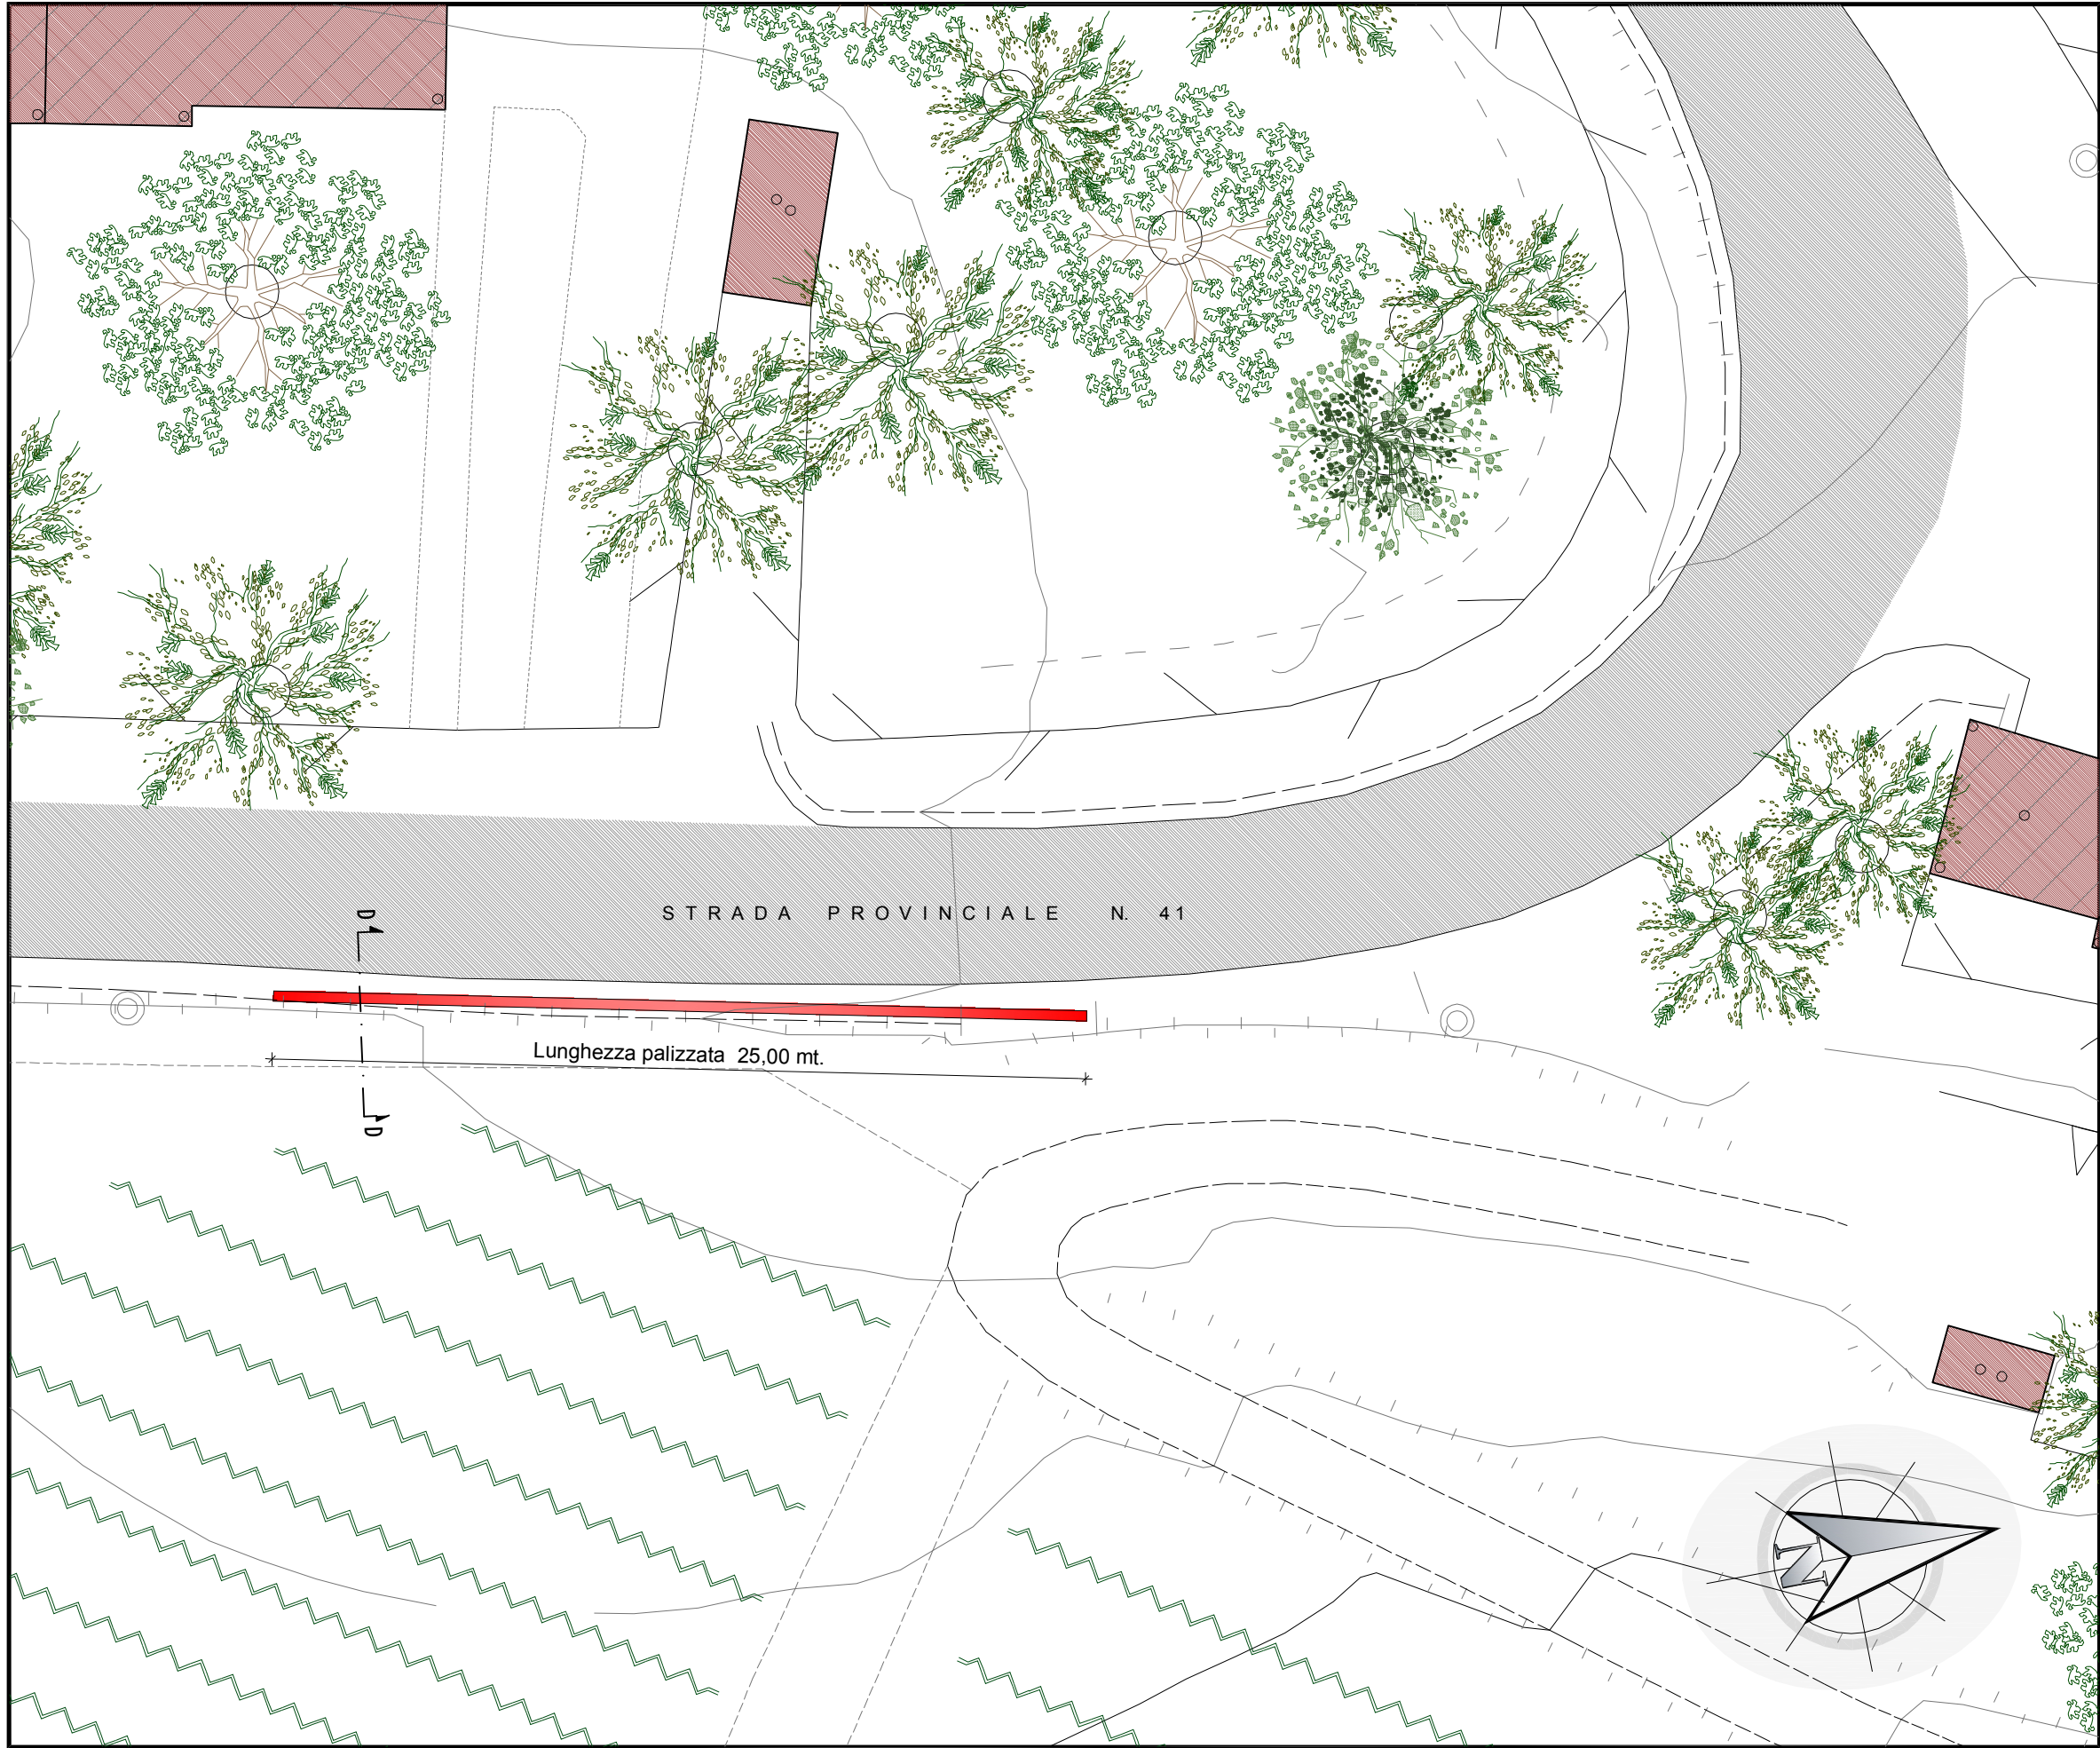

SEZIONE D - D
scala 1:50

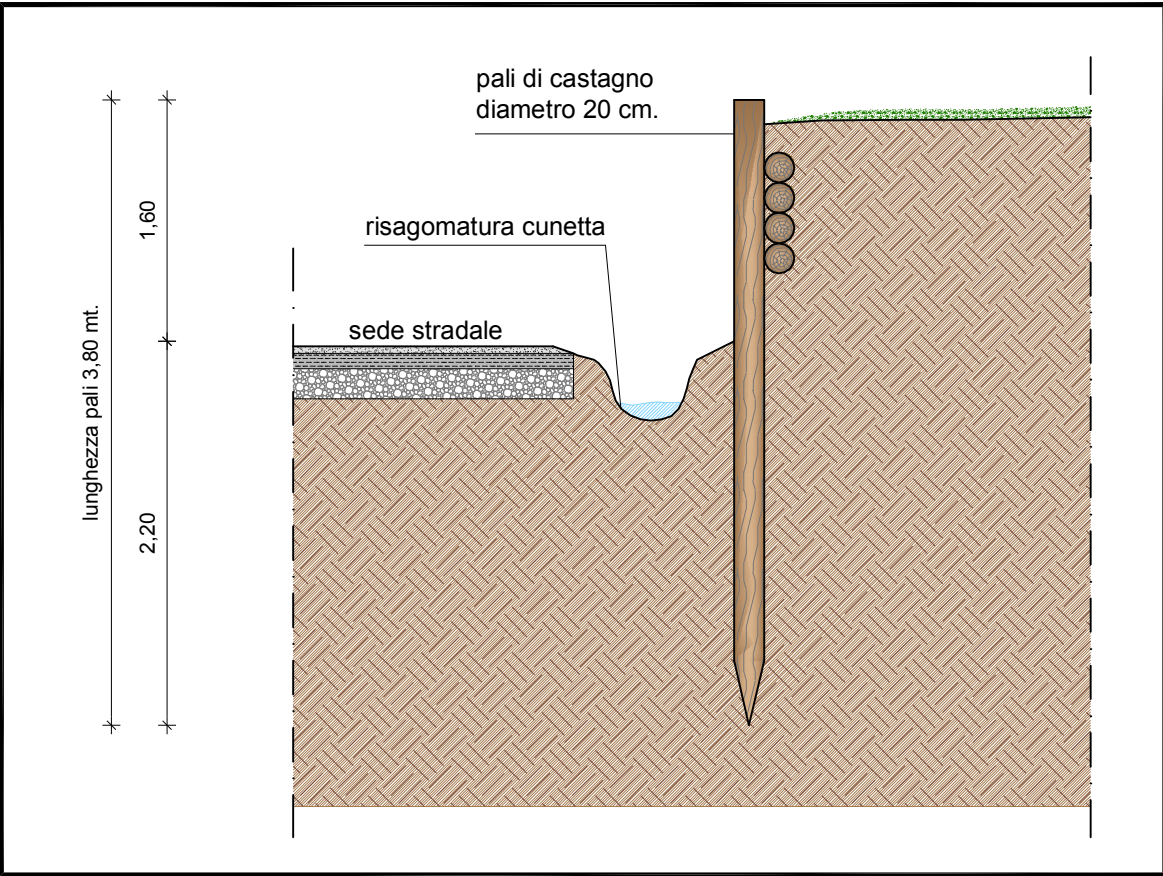

PROSPETTO
scala 1:50

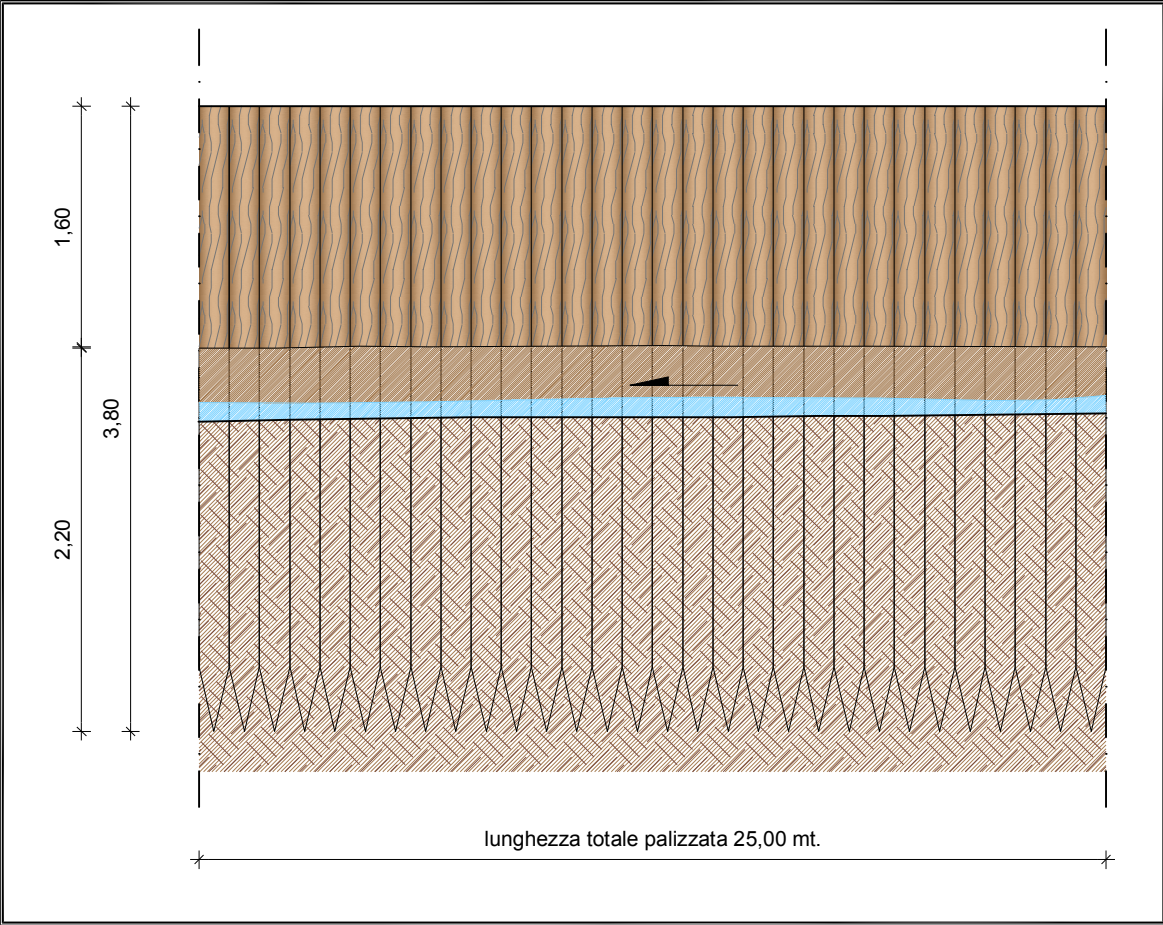


COMUNE DI
GOLFERENZO

Provincia di Pavia



Riferimento	Lavori di:	
Tavola	4	
scala 1:200 1:50	SISTEMAZIONE MOVIMENTO FRANOSO CASA PEGORINI	
	INTERVENTO "B"	
	PLANIMETRIA - SEZIONE - PROSPETTO	
	PROGETTO ESECUTIVO	

Il Progettista	
Architetto REGUZZI Roberta	
Via Cavour, 17 STRADELLA (PV) Ordine Architetti di Pavia n° 341	
	

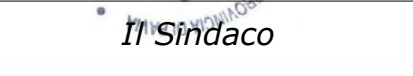Richiedente	
COMUNE DI GOLFERENZO	
	
Il Sindaco	
(SCABINI CLAUDIO)	

Il R.U.P.	Parte riservata al comune
(ARCH. STEFANIA CARPINO)	Data